



ОПШТИНА АЕРОДРОМ



РЕПУБЛИКА СЕВЕРНА МАКЕДОНИЈА

ОПШТИНА АЕРОДРОМ

Бул. Јане Сандански бр.109, Скопје

Врска бр. 18-1030/1 од 16.04.2025 год

РЕПУБЛИКА СЕВЕРНА МАКЕДОНИЈА
ОПШТИНА АЕРОДРОМ
Сектор за комунални работи, урбанизам и
заштита и унапредување на животната средина

Бр. 18-1030/3

13 MAY 2025 год.
СКОПЈЕ

Врз основа на член 62 став 3 од Законот за урбанистичко планирање (Службен Весник на РСМ бр. Службен Весник на РСМ бр. 32/20, 111/23, 171/24, 224/24 и 40/25) а во врска со доставен предлог за одобрување на проектна програма за урбанистички проект вон опфат на урбанистички план, од страна на комисијата за урбанизам формирана од градоначалник со решение бр.08-1853/1 од 14.03.2023 год., В.Д градоначалникот на Општина Аеродром на ден **16.10.2024** год. донесе :

РЕШЕНИЕ

За одобрување на Проектна програма за Урбанистички Проект вон опфат на Урбанистички план за локален патен правец со намена Е1.1-Сообраќајни патни инфраструктури, Горно Лисиче Долно Лисиче во реон на Маркова река, Општина Аеродром

Се одобрува Проектна програма за Урбанистички Проект вон опфат на Урбанистички план за локален патен правец со намена Е1.1-Сообраќајни патни инфраструктури, Горно Лисиче Долно Лисиче во реон на Маркова река, Општина Аеродром

1. Составен дел на ова решение е Проектна програма за Урбанистички Проект вон опфат на Урбанистички план за локален патен правец со намена Е1.1-Сообраќајни патни инфраструктури, Горно Лисиче Долно Лисиче во реон на Маркова река, Општина Аеродром, изработена од Институт за урбанизам, сообраќај и екологија ИН-ПУМА ДОО Скопје
2. Ова Решение влегува на сила со денот на негово донесување.

ОБРАЗЛОЖЕНИЕ


Преку електронскиот систем е-урбанизам поднесено е барање за одобрување на Проектна програма за Урбанистички Проект вон опфат на Урбанистички план за локален патен правец со намена Е1.1-Сообраќајни патни инфраструктури, Горно Лисиче Долно Лисиче во реон на Маркова река, Општина Аеродром, изработена од Институт за урбанизам, сообраќај и екологија ИН-ПУМА ДОО Скопје (бр. на постапка бр. 70822 од 16.04.2025година.), ополномоштени од инвеститорите: Општина Аеродром

Врз основа на Предлог за одобрување од страна на Комисијата за урбанизам 18-1030/2 од 12.05.2025 год. донесено е Решение за одобрување на Проектна програма за Урбанистички Проект вон опфат на Урбанистички план за локален патен правец со намена Е1.1-Сообраќајни патни инфраструктури, Горно Лисиче Долно Лисиче во реон на Маркова река, Општина Аеродром.

В.Д ГРАДОНАЧАЛНИК НА
ОПШТИНА АЕРОДРОМ
Дејан Митески

ЛЕГЕНДА

- железна ограда
- бетонски потпорен ѕид
- граници на парцела од катастарски план
- граници на објект од катастарски план
- асфалтна улица
- тротоари и пешачки патеки
- помошни линии
- земјан пат
- граници на опфат
- абсолютни надморски висини
- број на катастарска парцела
- број на објект во катастарска парцела
- бетонски електричен столб
- дрвен електричен столб
- мост

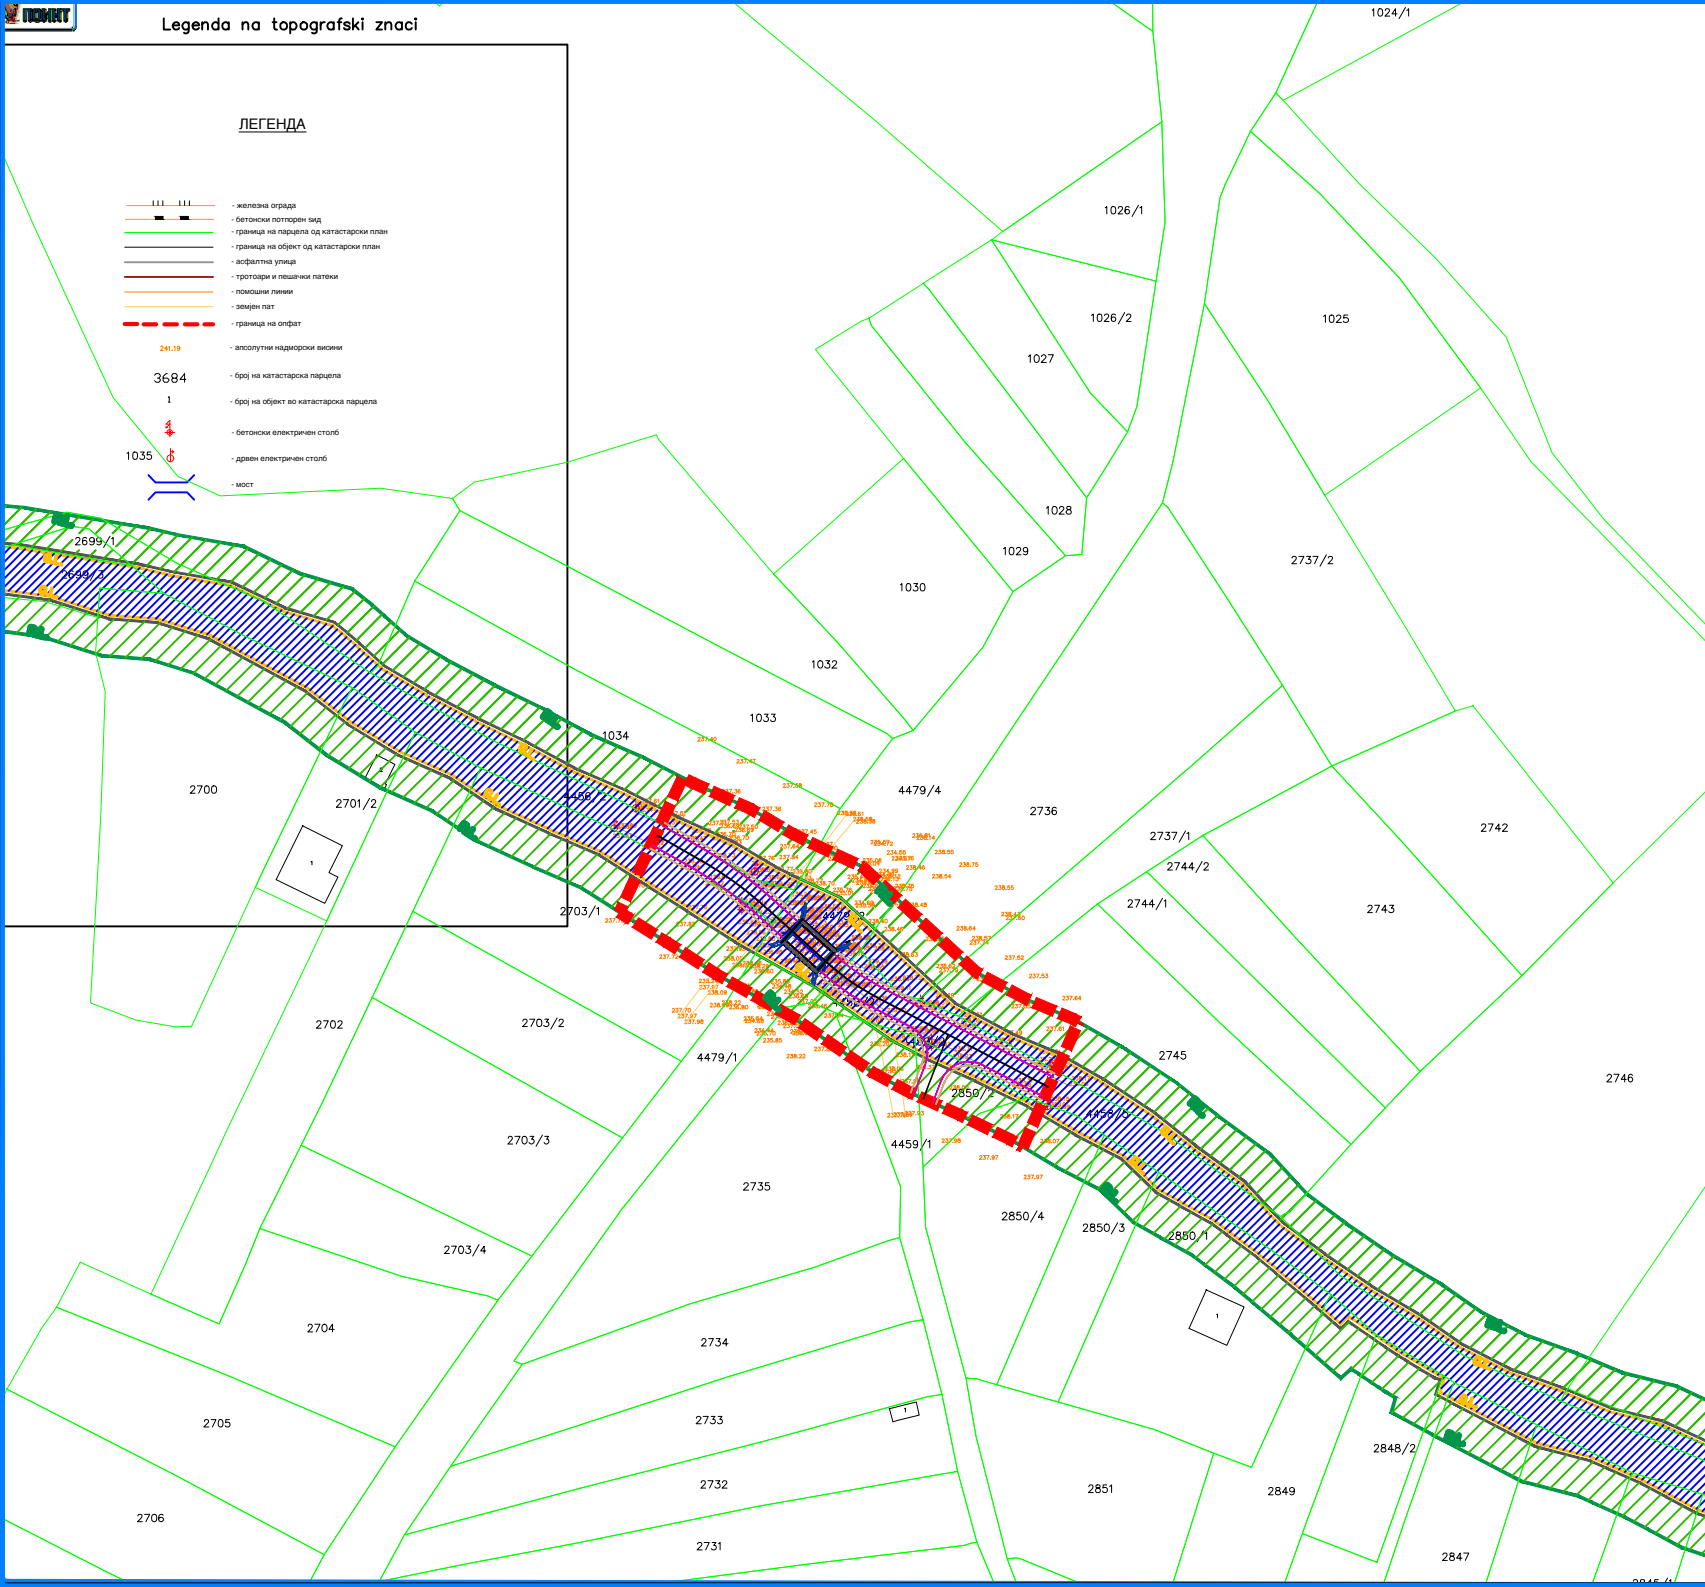


ЛЕГЕНДА:

- E1 КОМУНАЛНА ИНФРАСТРУКТУРА-ПАТ
- D2 ЗАШТИТНО ЗЕЛЕНИЛО

ГРАНИЦА НА ПЛАНСКИ ОПФАТ (П=0.56 ха)

- Р.Л. РЕГУЛАЦИОНА ЛИНИЈА
- Г.Г.П. ГРАНИЦА НА ГРАДЕЖНА ПАРЦЕЛА
- Г.Л. ГРАНИЦА НА ГРАДЕЖНА ЛИНИЈА
- П.Г.Л. ГРАНИЦА НА ПОДЗЕМНА ГРАДЕЖНА ЛИНИЈА
- ПАТЕН ПОЈАС
- ТРУП НА ПАТ

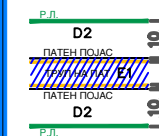ИНСТИТУТ ЗА УРБАНИЗАМ,
СООБРАЌАЈ И ЕКОЛОГИЈА

НОСИТЕЛ НА ПЛАНОТ: ОПШТИНА АЕРОДРОМ

УРБАНИСТИЧКИ ПРОЕКТ ВОН ОПФАТ НА УРБАНИСТИЧКИ
ПЛАН ЗА ЛОКАЛЕН ПАТЕН ПРАВЕЦ СО НАМЕНА
Е1.1-СООБРАЌАЈНИ ПАТНИ ИНФРАСТРУКТУРИ, ГОРНО
ЛИСИЧЕ ВОН ГРАД ВО РЕОН НА МАРКОВА РЕКА, ОПШТИНА
АЕРОДРОМ

ПРОЕКТНА ПРОГРАМА
Ажурирана геодетска подлога

УПРАВИТЕЛ:
БОЖО ИЛОСКИ

технички бр. 18/2025

ДАТА:
СКОПЈЕ, АПРИЛ 2025РАЗМЕР:
P = 1 : 1000ЛИСТ БРОЈ:
2