

ГРАФИЧКИ ДЕЛ

**УРБАНИСТИЧКИ ПРОЕКТ
ВОН ОПФАТ НА УРБАНИСТИЧКИ ПЛАН
НА ДЕЛ ОД КП 2790, ДЕЛ ОД КП 2791
ДЕЛ ОД КП 2793/2, КП 2793/1, КП 2793/8, КП 2793/9
КО ГОРНО ЛИСИЧЕ ВОН ГРАД
ОПШТИНА АЕРОДРОМ**



ЛЕГЕНДА
 ГРАНИЦА НА ПРОЕКТЕН ОПФАТ



лиценца бр. 0105 од 06.02.2019
**ИНСТИТУТ ЗА УРБАНИЗАМ,
СООБРАЌАЈ И ЕКОЛОГИЈА**

НАРАЧАТЕЛ: Друштво за производство, трговија и услуги
ГЛОБАЛ ЕЛЕКТРИК ДООЕЛ Скопје

Урбанистички проект вон опфат на урбанистички план на дел од
 КП2790, дел од КП2791, дел од КП2793/2, КП2793/1, КП2793/8,
 КП2793/9, КО Горно Лисиче вон град, Општина Аеродром

АЖУРИРАНА ГЕОДЕТСКА ПОДЛОГА

ПЛАНЕР ПОТПИСНИК
 ЕЛЕНА АНДРЕЕВА,
 дипл. инж. арх.,
ОВЛАСТУВАЊЕ БР. 0.0413

СОРАБОТНИЦИ
 АНГЕЛИНКА ПАРГОВСКА, дипл. инж. арх.
 ЕЛЕНА ДРАКУЛОВСКА - ГИГОВ, дипл. инж. арх.
 ЕМИЛИЈА ЛЕЛИФАНОВСКА, м-р. инж. арх.
 СНЕЖАНА НЕЛОСКА, дипл. инж. арх.

УПРАВИТЕЛ: **БОЖО ИЛОСКИ** РАЗМЕР: **Р = 1 : 1000**
 Технички број: 92/2022 ДАТА: **СКОПЈЕ, АПРИЛ 2023**
 Проект: 2022/УП ЛИСТ БРОЈ: **1**

ЛЕГЕНДА

	ЛИНИЈА НА ПАРЦЕЛА		СТОПАНСКИ ОБЈЕКТ
	БЕТОНСКО ЖЕЛЕЗНА ОГРАДА		СТАНБЕН ОБЈЕКТ
	ЗИДАНА ОГРАДА		ПОМОШЕН ОБЈЕКТ
	ЖИЧАНА ОГРАДА		ПОКРИЕНА ТЕРАСА
	БЕТОНСКО ЖИЧАНА ОГРАДА		ОТКРИЕНА ТЕРАСА
	ЖИВА ОГРАДА		ОБЈЕКТ ВО ГРАДБА
	ПАДНИ ЛИНИИ		ПОНИШТЕН ОБЈЕКТ
	ПОМОШНИ ЛИНИИ		ДИВОГРАДБА
	ШАХТИ - СЛИВНИК - ХИДРАНТ		ТРАФОСТАНИЦА
	БАНДЕРИ		НОВОИЗГРАДЕН СТОПАНСКИ ОБЈЕКТ
	КАНДЕЛАБРИ		НОВОИЗГРАДЕН СТАНБЕН ОБЈЕКТ
	ЗНАК ЗА ПРИПАДНОСТ		НОВОИЗГРАДЕН ПОМОШЕН ОБЈЕКТ
	ПУМПА ЗА ВОДА		ГРАДИНА
	БРОЈ НА КАТАСТАРСКА ПАРЦЕЛА		ЛОЗЈЕ
	НАДМОРСКА ВИСИНА		ПАСИШТЕ
	СЕМАФОР		ПАРКОВСКО ЗЕЛЕНИЛО
	СООБРАЌАЕН ЗНАК		ШУМА
	ПОЛИГОНОМЕТРИСКА ТОЧКА		ДАЛНОВОДИ
	ИЗОХИПСИ		
	ГРАНИЦА НА ЗАФАТ		

ПОВРШИНА НА ОПФАТ 0.899 ха

ДРУШТВО ЗА ТРГОВИЈА, ГРАДЕЖНИШТВО
 ПРОЕКТИРАЊЕ И КАТАСТАРСКИ УСЛУГИ
ГЕО ПРЕМЕР - КАТ ДООЕЛ СКОПЈЕ

СКИЦА НА ПРЕМЕРУВАЊЕ





РАЗМЕР 1 : 1000

ЗА ДЕЛ ОД К.О. ГОРНО ЛИСИЧЕ
 ОПШТИНА АЕРОДРОМ




ОВЛАСТЕН ГЕОДЕТ
 м-р Златко Фурнаџиски
 дипл.геод.инж.

Друштво за трговија, градежништво, проектирање и катастарски услуги
Гео Премер КАТ
 Гео Премер КАТ
 Дооел Скопје
 бул. Партизански Одреди бр.89
 Тел: ++ 389 2 3063 904
 М-б: ++ 389 25 793 999

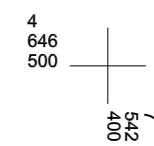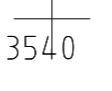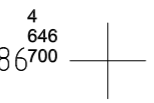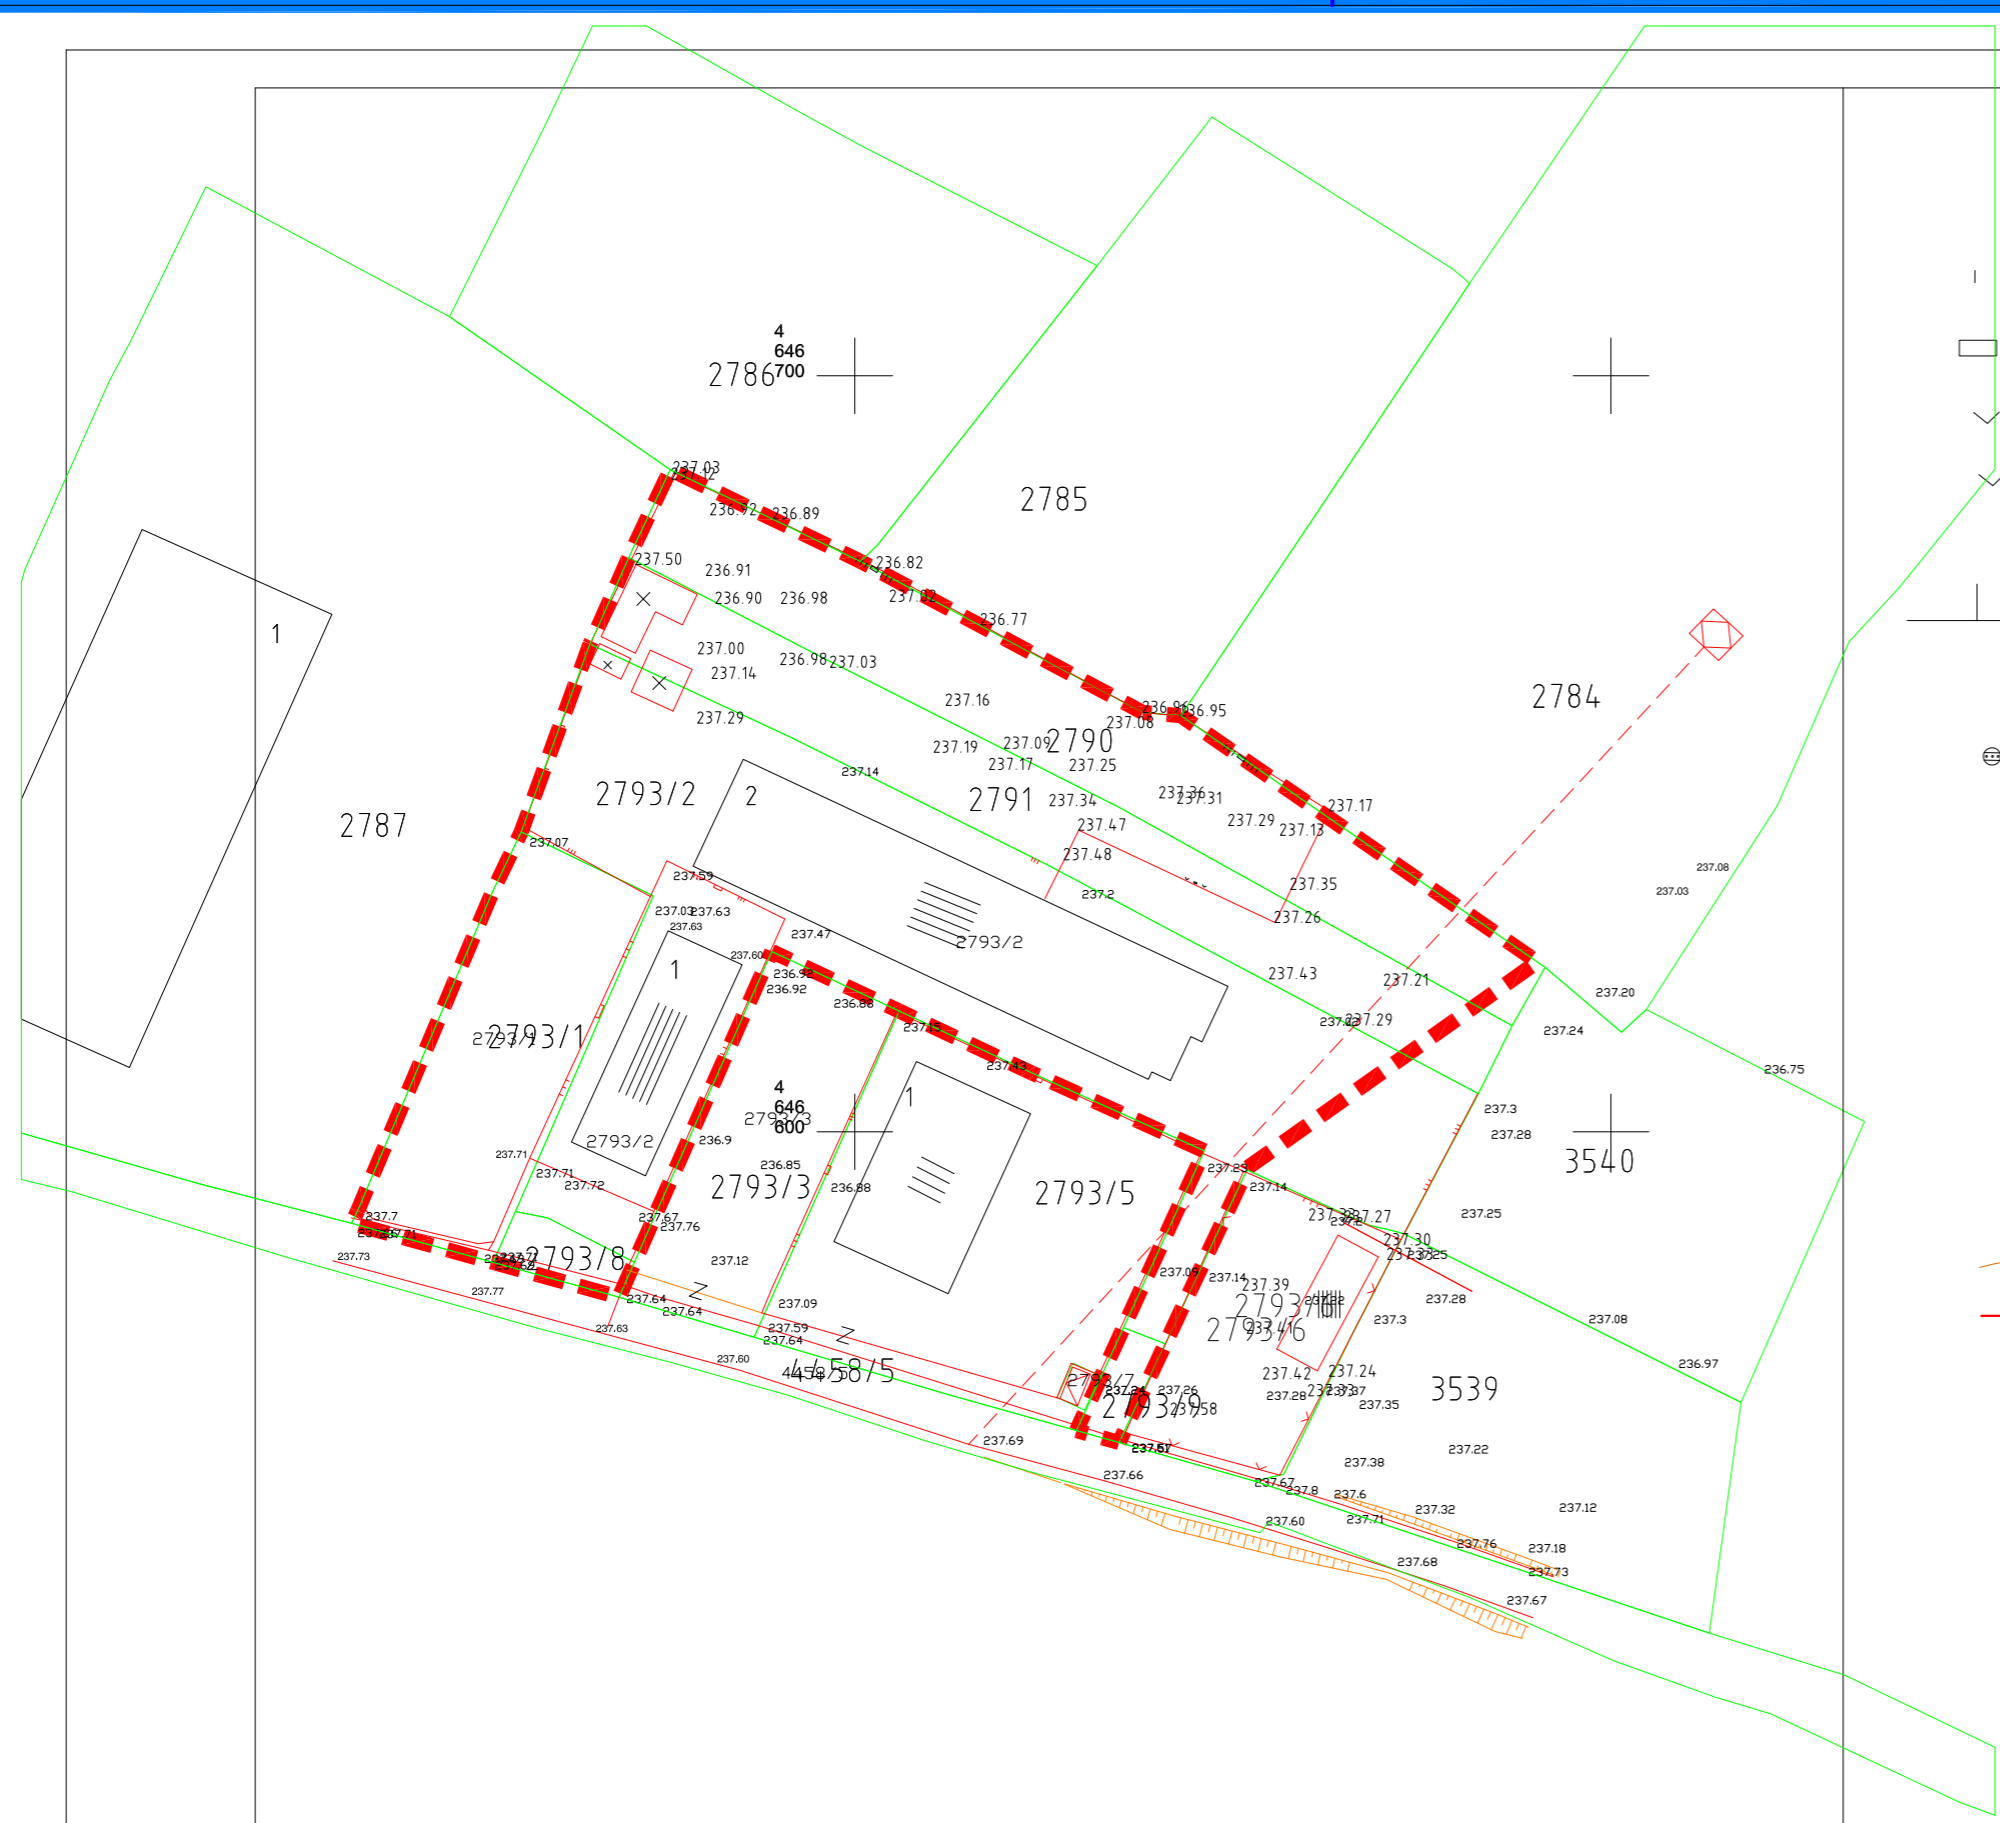


**УРБАНИСТИЧКИ ПРОЕКТ
ВОН ОПФАТ НА УРБАНИСТИЧКИ ПЛАН
НА ДЕЛ ОД КП 2790, ДЕЛ ОД КП 2791
ДЕЛ ОД КП 2793/2, КП 2793/1, КП 2793/8, КП 2793/9
КО ГОРНО ЛИСИЧЕ ВОН ГРАД
ОПШТИНА АЕРОДРОМ**

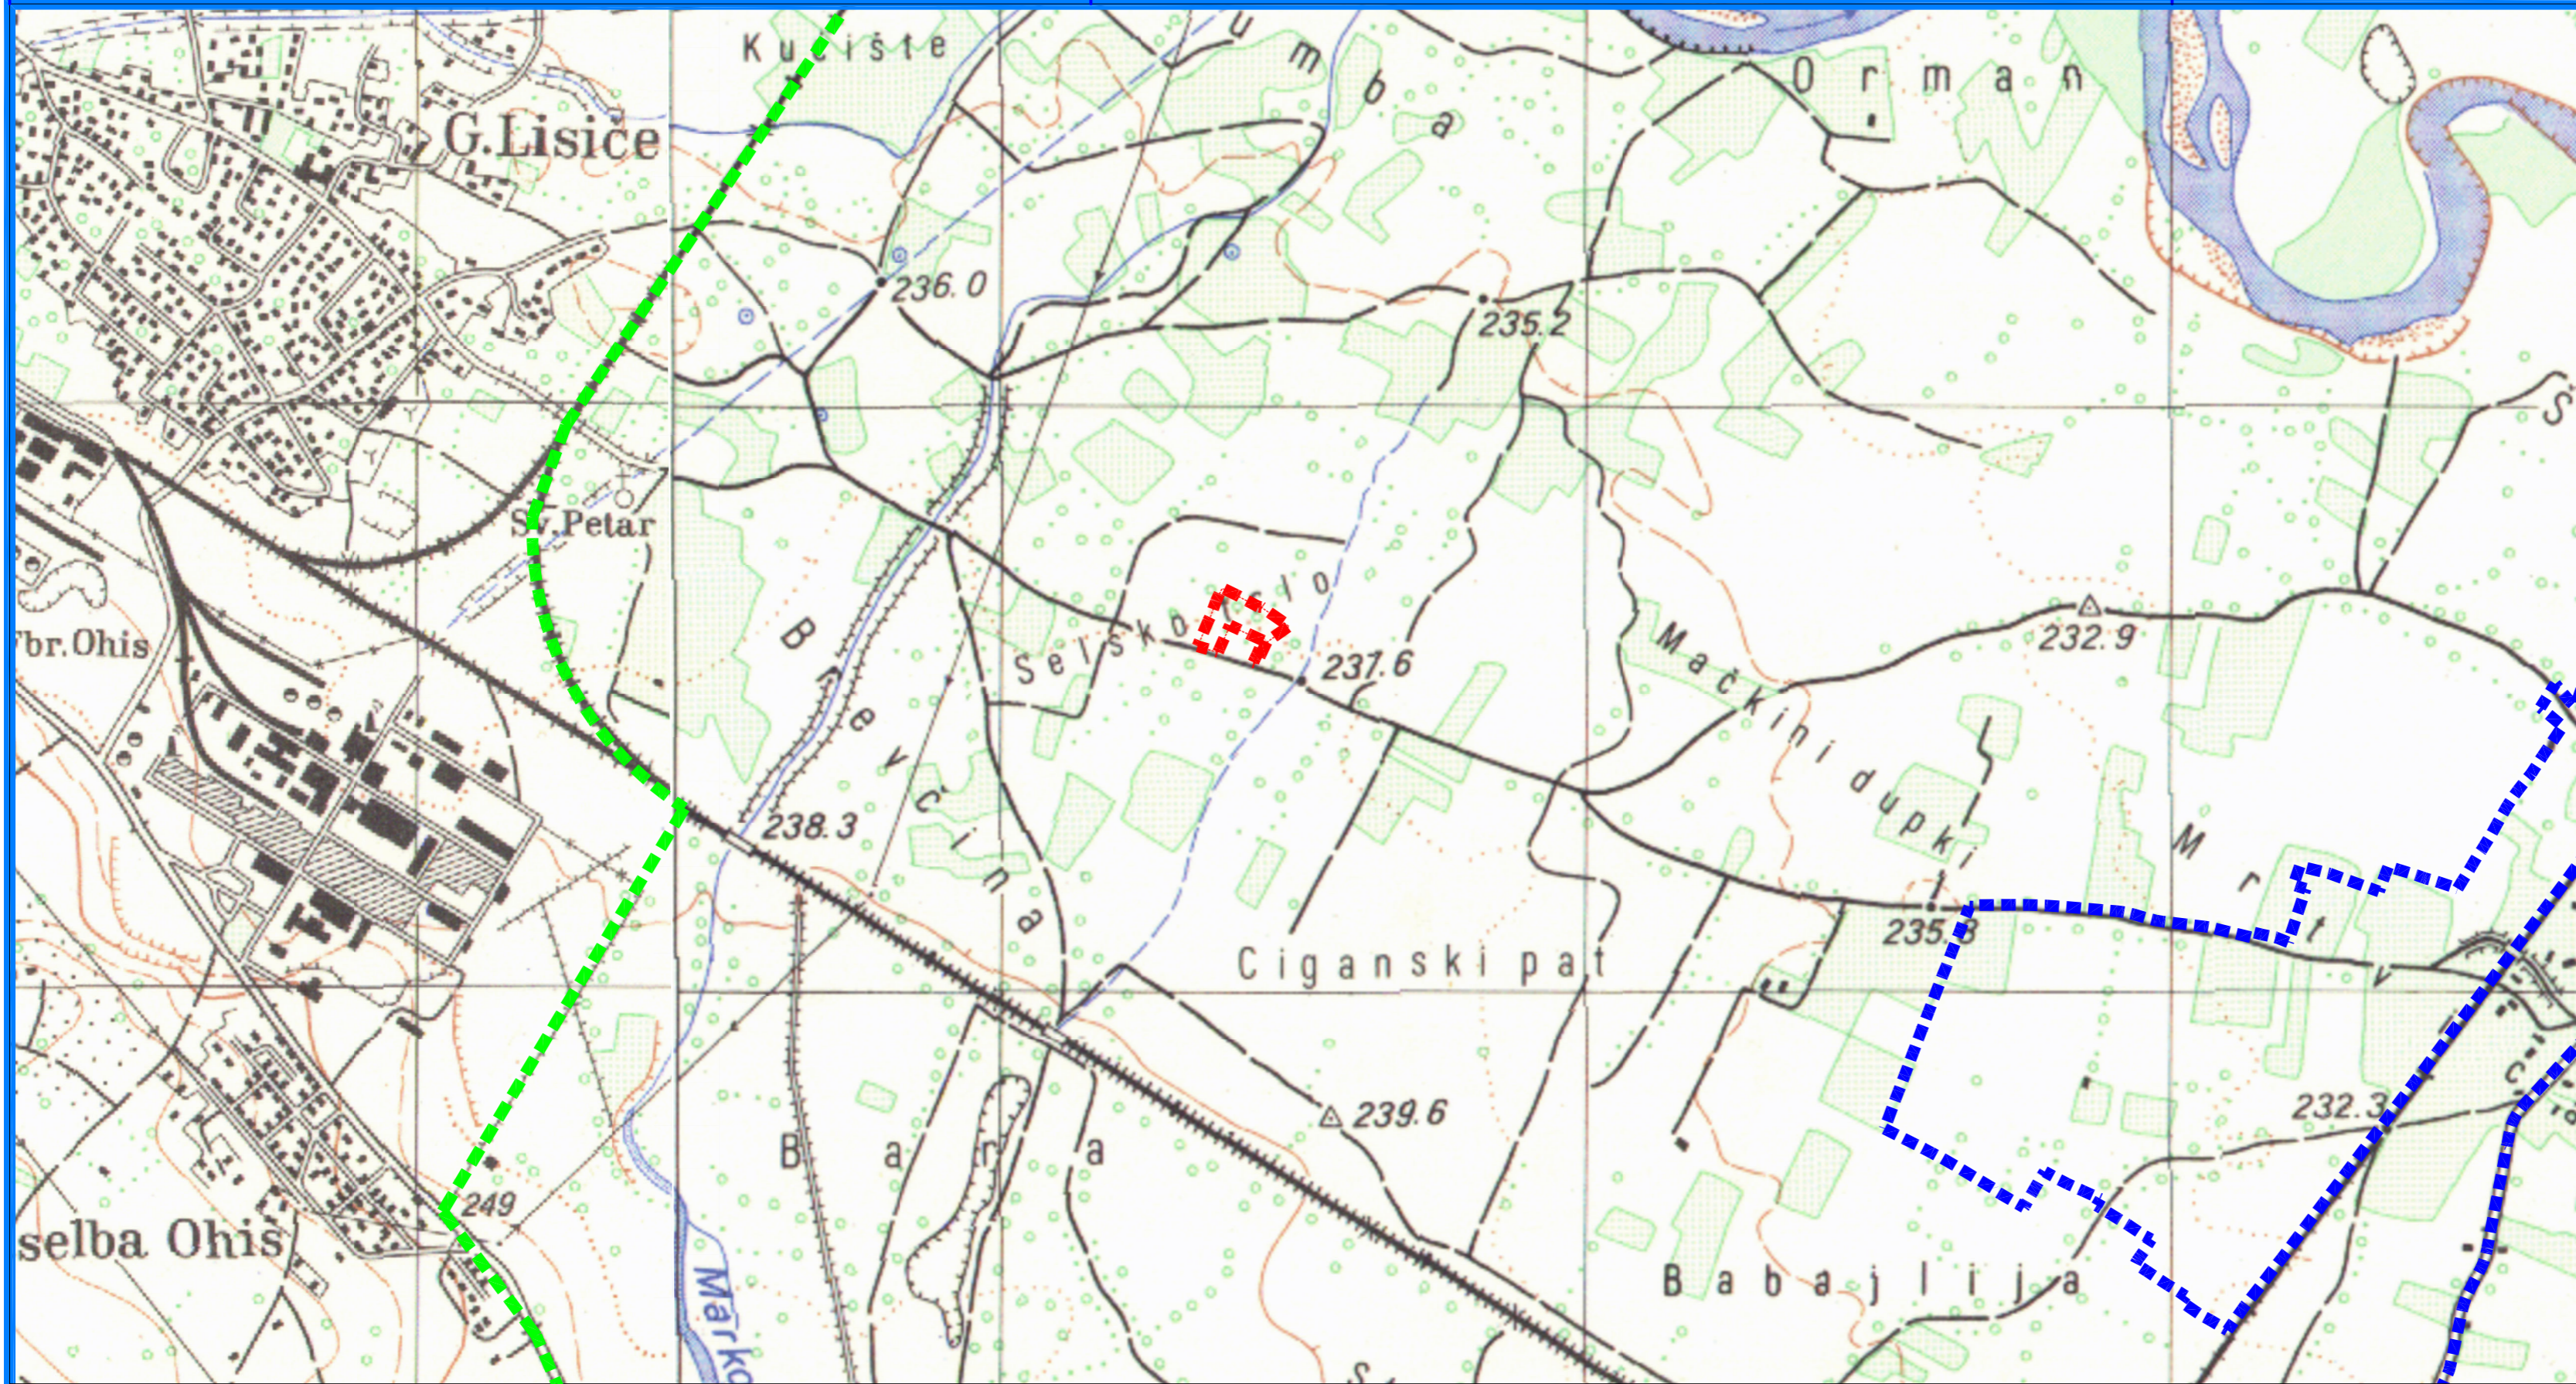

ЛЕГЕНДА

■ ■ ■ ■ ■ ГРАНИЦА НА ПРОЕКТЕН ОПФАТ

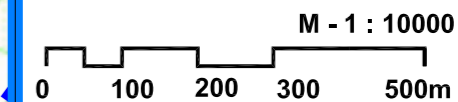

лиценца бр. 0105 од 06.02.2019



**ИНСТИТУТ ЗА УРБАНИЗАМ,
СООБРАЌАЈ И ЕКОЛОГИЈА**

НАРАЧАТЕЛ: Друштво за производство, трговија и услуги
ГЛОБАЛ ЕЛЕКТРИК ДООЕЛ Скопје

Урбанистички проект вон опфат на урбанистички план на дел од
КП2790, дел од КП2791, дел од КП2793/2, КП2793/1, КП2793/8,
КП2793/9, КО Горно Лисиче вон град, Општина Аеродром

ПОШИРОКО ОКРУЖУВАЊЕ

ПЛАНЕР ПОТПИСНИК

ЕЛЕНА АНДРЕЕВА,
дипл. инж. арх.,
ОВЛАСТУВАЊЕ БР. **0.0413**

СОРАБОТНИЦИ

АНГЕЛИНКА ПАРГОВСКА, дипл. инж. арх.
ЕЛЕНА ДРАКУЛОВСКА - ГИГОВ, дипл. инж. арх.
ЕМИЛИЈА ЛЕЛИФАНОВСКА, м-р. инж. арх.
СНЕЖАНА НЕЛОСКА, дипл. инж. арх.

ЛЕГЕНДА

■ ■ ■ ■ ■ ГРАНИЦА НА ПРОЕКТЕН ОПФАТ

■ ■ ■ ■ ■ ГРАНИЦА НА УРБАНИСТИЧКИ ПЛАН ЗА СЕЛО ЛИСИЧЕ

■ ■ ■ ■ ■ ГРАНИЦА НА ГЕНЕРАЛЕН УРБАНИСТИЧКИ ПЛАН НА СКОПЈЕ

УПРАВИТЕЛ:
БОЖО ИЛОСКИ

РАЗМЕР:
Р = 1 : 10000

Технички број: 92/2022
Проект2022/УП

ДАТА:
СКОПЈЕ, АПРИЛ 2023

ЛИСТ БРОЈ:
2