

адреса: ул. Бул. Илинден бр. 107/17
Скопје, Р.Македонија
тел./факс: 02 3083575
e-mail: bildurban@gmail.com
жиро сметка: 210-0702349901-85
НЛБ Тутунска Банка АД Скопје
даночен број: МК4057015528431
матичен број: 7023499



Друштво за трговија и услуги
„БИЛД УРБАН“ ДООЕЛ Скопје

ПЛАН: Урбанистички проект за инфраструктура

ОБЈЕКТ: со намена Е1 – Сообраќајни
инфраструктури, за измена на дел од
сообраќајно решение и приклучок на
Сервисна улица "С1", од ДУП ГЧ И17, Блок
17.03, Општина Аеродром

ФАЗА: УРБАНИЗАМ (У)

ТЕХ БР: 0801-575/22

НАРАЧАТЕЛ: Општина Аеродром

УПРАВИТЕЛ: БОЈАН МУЛИЧКОВСКИ

СКОПЈЕ, Април 2023 г

МЕСТО: КО Кисела Вода 2, Општина Аеродром

ДОНЕСУВАЧ: Општина Аеродром

ПРЕДМЕТ: Урбанистички проект з за инфраструктура со намена Е1 – Сообраќајни инфраструктури, за измена на дел од сообраќајно решение и приклучок на Сервисна улица "С1", од ДУП ГЧ И17, Блок 17.03, Општина Аеродром

НАРАЧАТЕЛ: Општина Аеродром

ИЗРАБОТКА „БИЛД УРБАН“ ДООЕЛ СКОПЈЕ
Булевар „Илинден“ 107/17 Карпош, Скопје
тел/факс 02 3083575


РАБОТЕН ТИМ: Бојан Муличковски, диа овластување бр.0.0070
Моника Ангеловски, миа овластување бр.0.0682
Меланија Калајџиска, миа овластување бр.0.0617

УПРАВИТЕЛ: Бојан Муличковски

ФАЗА: Урбанистички проект за инфраструктура

ТЕХНИЧКИ БРОЈ: 0801-575/22

ИЗРАБОТЕНО: Април 2023

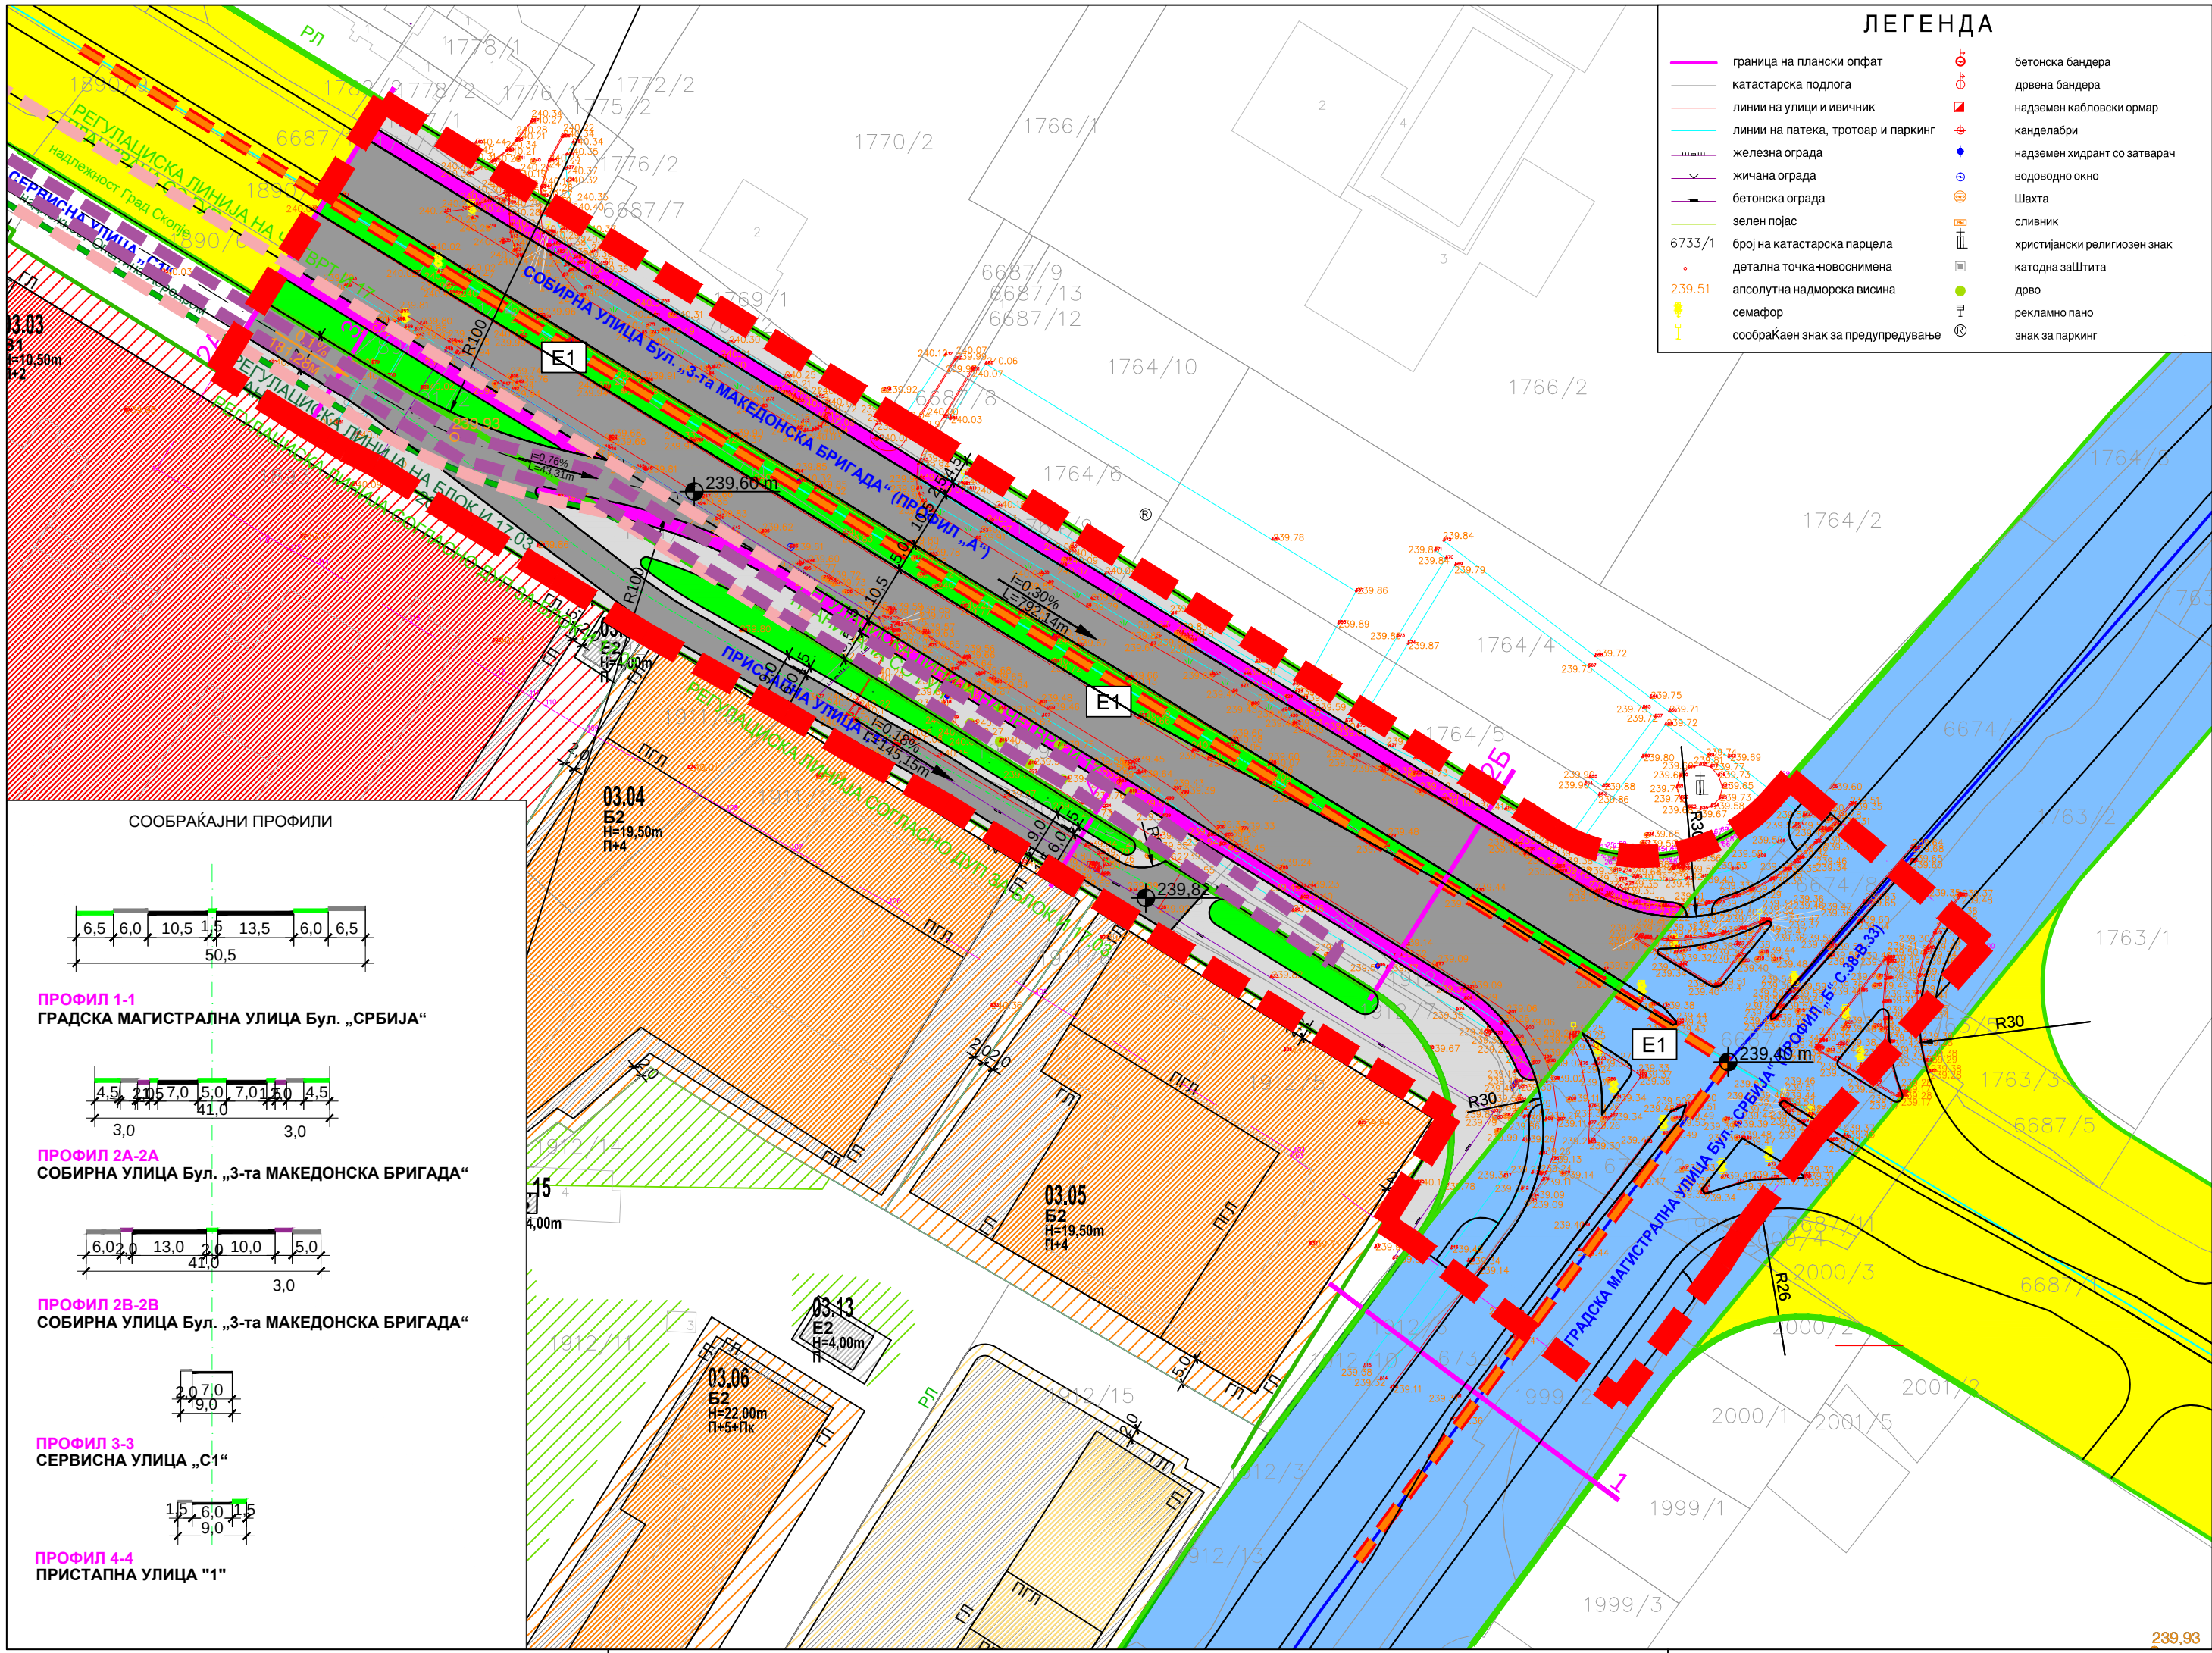

ЛЕГЕНДА			
	граница на плански опфат		бетонска бандера
	катастарска подлога		дрвена бандера
	линии на улици и ивичник		надземен кабловски ормар
	линии на патека, тротоар и паркинг		канделабри
	железна ограда		надземен хидрант со затварач
	жичана ограда		водоводно окно
	бетонска ограда		Шахта
	зелен појас		сливник
6733/1	број на катастарска парцела		христијански религиозен знак
	детална точка-новосимена		катодна заштита
239.51	апсолутна надморска висина		дрво
	семафор		рекламно пано
	сообраќаен знак за предупредување		знак за паркинг

УРБАНИСТИЧКИ ПРОЕКТ ЗА ИНФРАСТРУКТУРА СО НАМЕНА Е1- СООБРАЌАЈНИ ИНФРАСТРУКТУРИ, ЗА ИЗМЕНА НА ДЕЛ ОД СООБРАЌАЈНО РЕШЕНИЕ И ПРИКЛУЧОК НА СЕРВИСНА УЛИЦА "С1" ОД ДУП ГЧ И17, БЛОК 17.03, ОПШТИНА АЕРОДРОМ

ЛЕГЕНДА:	
	ГРАНИЦА НА ПРОЕКТЕН ОПФАТ
	ПОВРШИНА НА ПРОЕКТЕН ОПФАТ 19311 m2 (1.93ха)
	ОПФАТ НА ОДОБРЕН УРБАНИСТИЧКИ ПРОЕКТ ЗА ИНФРАСТРУКТУРА ЗА ИЗГРАДБА НА СЕРВИСНА УЛИЦА С1 ОД УРБАНИСТИЧКИ ПЛАН ЗА ЧЕТВРТ И17
	ОПФАТ НА ОДОБРЕН ПРОЕКТ ЗА ИНФРАСТРУКТУРА ЗА ИЗГРАДБА НА ВОДОВОДНА МРЕЖА ЗА НИСКА И ВИСОКА ЗОНА, ФЕКАЛНА И АТМОСФЕРСКА КАНАЛИЗАЦИЈА ЗА СЕРВИСНА УЛИЦА И1619 И ДЕЛ ОД БУЛ.3ТА МАКЕДОНСКА БРИГАДА
	РЕГУЛАЦИСКА ЛИНИЈА СОГЛАСНО ДУП ЗА БЛОК И 17.03
	РЕГУЛАЦИСКА ЛИНИЈА НА БЛОК И 17.03 ПЛАНИРАНА СО УПЧ И 17 2014-2022
	РЕГУЛАЦИСКА ЛИНИЈА НА ЧЕТВРТ И 17 ПЛАНИРАНА СО ГУП
	ЕЛЕМЕНТИ НА СООБРАЌАЈНИЦА
	ОСОВИНА НА КОЛОВОЗ
	НАМЕНА НА ПОВРШИНА

НАМЕНА НА ПОВРШИНИ

Е - ИНФРАСТРУКТУРИ

Е1 - СООБРАЌАЈНИ, ЛИНИСКИ И ДРУГИ ИНФРАСТРУКТУРИ

	Е1 - Сообраќајни инфраструктури
--	---------------------------------

СООБРАЌАЈ	
	КОЛОВОЗ
	АСФАЛТИРАНА ПОВРШИНА
	РАЗДЕЛНО ЗЕЛЕНИЛО
	ВЕЛОСИПЕДСКА ПАТЕКА

	240.373	ВИСИНСКА КОТА
	i=1.62 %	НИВЕЛМАН
	L=16.24 m	
	239.93	ВИСИНСКА КОТА СОГЛАСНО ОДОБРЕН УП
	0.1 %	НИВЕЛМАН СОГЛАСНО ОДОБРЕН УП
	181.28m	

ДРУШТВО ЗА ТРГОВИЈА И УСЛУГИ
БИЛД УРБАН ДООЕЛ Скопје

ЛИЦЕНЦА ЗА ИЗРАБОТУВАЊЕ
НА УРБАНИСТИЧКИ ПЛАНОВИ
БРОЈ 0090

УРБАНИСТИЧКО РЕШЕНИЕ НА ГРАДЕЖНА ПАРЦЕЛА (ВНАТРЕШЕН СООБРАЌАЈ И НИВЕЛМАНСКО РЕШЕНИЕ)

УРБАНИСТИЧКИ ПРОЕКТ ЗА ИНФРАСТРУКТУРА СО НАМЕНА Е1 – СООБРАЌАЈНИ ИНФРАСТРУКТУРИ, ЗА ИЗМЕНА НА ДЕЛ ОД СООБРАЌАЈНО РЕШЕНИЕ И ПРИКЛУЧОК НА СЕРВИСНА УЛИЦА "С1", ОД ДУП ГЧ И17, БЛОК 17.03, ОПШТИНА АЕРОДРОМ

тех. бр. 0801/575/22 М 1:1000

ПЛАНЕР ПОТПИСНИК:
БОЈАН МУЛИЧКОВСКИ, дипл. инж. арх., овл. бр. 0.0070

ПЛАНЕРИ:
МОНИКА АНГЕЛОВСКИ, м-р инж. арх., овл. бр. 0.0682
МЕЛАНИЈА КАЛАЈЦИСКА, м-р инж. арх. овл. бр. 0.0617

УПРАВИТЕЛ:
БОЈАН МУЛИЧКОВСКИ

ЛОКАЦИЈА:
КО КИСЕЛА ВОДА 2, ОПШТИНА АЕРОДРОМ

04.2023

УРБАНИСТИЧКИ ПРОЕКТ ЗА ИНФРАСТРУКТУРА СО НАМЕНА Е1- СООБРАЌАЈНИ ИНФРАСТРУКТУРИ, ЗА ИЗМЕНА НА ДЕЛ ОД СООБРАЌАЈНО РЕШЕНИЕ И ПРИКЛУЧОК НА СЕРВИСНА УЛИЦА "С1" ОД ДУП ГЧ И17, БЛОК 17.03, ОПШТИНА АЕРОДРОМ

ЛЕГЕНДА:

- ГРАНИЦА НА ПРОЕКТЕН ОПФАТ
- ПОВРШИНА НА ПРОЕКТЕН ОПФАТ 19311 m2 (1.93ха)
- ОПФАТ НА ОДОБРЕН УРБАНИСТИЧКИ ПРОЕКТ ЗА ИНФРАСТРУКТУРА ЗА ИЗГРАБА НА СЕРВИСНА УЛИЦА С1 ОД УРБАНИСТИЧКИ ПЛАН ЗА ЧЕТВРТ И17
- ОПФАТ НА ОДОБРЕН ПРОЕКТ ЗА ИНФРАСТРУКТУРА ЗА ИЗГРАБА НА ВОДОВодНА МРЕЖА ЗА НИСКА И ВИСОКА ЗОНА, ФЕКАЛНА И АТМОСФЕРСКА КАНАЛИЗАЦИЈА ЗА СЕРВИСНА УЛИЦА И1619 И ДЕЛ ОД БУЛ.ЗТА МАКЕДОНСКА БРИГАДА
- РЕГУЛАЦИСКА ЛИНИЈА СОГЛАСНО ДУП ЗА БЛОК И 17.03
- РЕГУЛАЦИСКА ЛИНИЈА НА БЛОК И 17.03 ПЛАНИРАНА СО УПЧ И 17 2014-2022
- РЕГУЛАЦИСКА ЛИНИЈА НА ЧЕТВРТ И 17 ПЛАНИРАНА СО ГУП
- ЕЛЕМЕНТИ НА СООБРАЌАЈНИЦА
- ОСОВИНА НА КОЛОВОЗ
- НАМЕНА НА ПОВРШИНА

НАМЕНА НА ПОВРШИНИ

- Е - ИНФРАСТРУКТУРИ
- Е1 - СООБРАЌАЈНИ, ЛИНСКИ И ДРУГИ ИНФРАСТРУКТУРИ

Е1 - Сообраќајни инфраструктури

ВИСИНСКА КОТА

НИВЕЛМАН

ВИСИНСКА КОТА СОГЛАСНО ОДОБРЕН УП

НИВЕЛМАН СОГЛАСНО ОДОБРЕН УП

КОМУНАЛНА ИНФРАСТРУКТУРА

- ПЛАНИРАНА АТМОС. МРЕЖА НА ПРИСТАПНА УЛИЦА (СО УП)
- ПЛАНИРАНА АТМОСФЕРСКА МРЕЖА (СО ОДОБРЕН ПИ)
- ПЛАНИРАНА КАНАЛИЗАЦИСКА МРЕЖА (СО ОДОБРЕН ПИ)
- ПОСТОЈНИ ТК ИНСТАЛАЦИИ (БАКАРЕН И ОПТИЧКИ КАБЕЛ) - ТЕЛЕКОМ
- ПОСТОЕН ТОПЛОВОД СО ШАХТИ (БЕГ)
- ПОТСТАНИЦИ (БЕГ)
- ПОСТОЈНА ЕЛЕКТРИКА 0.4кВ вод ПОДЗЕМЕН
- ПОСТОЈНА ЕЛЕКТРИКА 10(20)КВ вод ПОДЗЕМЕН
- ЕЛЕКТРИКА 35 кВ вод ПОДЗЕМЕН - планиран
- ЕЛЕКТРИКА 10(20)КВ вод ПОДЗЕМЕН - планиран
- ПОСТОЈНА ТРАФОСТАНИЦА
- ПОСТОЈНИ ИНСТАЛАЦИИ А1
- ЗАШТИТЕН ПОЈАС НА 35 кВ подземен вод (2*3м)
- ЗАШТИТЕН ПОЈАС НА 35 кВ подземен вод (2*3м)
- ЗАШТИТЕН ПОЈАС НА 10(20)КВ подземен вод (2*1м)



ДРУШТВО ЗА ТРГОВИЈА И УСЛУГИ
БИЛД УРБАН ДООЕЛ Скопје

ЛИЦЕНЗА ЗА ИЗРАБОТУВАЊЕ
НА УРБАНИСТИЧКИ ПЛАНОВИ
БРОЈ 0090

УРБАНИСТИЧКО РЕШЕНИЕ НА ГРАДЕЖНА ПАРЦЕЛА

ПРИКЛУЧНИ ТОЧКИ ЗА СИТЕ ВОДОВИ И
ГРАДБИ НА ИНФРАСТРУКТУРИ

УРБАНИСТИЧКИ ПРОЕКТ ЗА ИНФРАСТРУКТУРА СО НАМЕНА
Е1 – СООБРАЌАЈНИ ИНФРАСТРУКТУРИ, ЗА ИЗМЕНА НА ДЕЛ
ОД СООБРАЌАЈНО РЕШЕНИЕ И ПРИКЛУЧОК НА СЕРВИСНА
УЛИЦА "С1", ОД ДУП ГЧ И17, БЛОК 17.03, ОПШТИНА
АЕРОДРОМ

тех. бр. 0801/575/22

М 1:1000

ПЛАНЕР ПОТПИСНИК:

БОЈАН МУЛИЧКОВСКИ, дипл. инж. арх., овл. бр. 0.0070

ПЛАНЕРИ:

МОНИКА АНГЕЛОВСКИ, м-р инж. арх., овл. бр. 0.0682

МЕЛАНИЈА КАПАЦИСКА, м-р инж. арх. овл. бр. 0.0617

УПРАВИТЕЛ:

БОЈАН МУЛИЧКОВСКИ

ЛОКАЦИЈА:

КО КИСЕЛА ВОДА 2, ОПШТИНА АЕРОДРОМ

04.2023

ЛЕГЕНДА

- граница на плански опфат
- катастарска подлога
- линии на улици и ивичник
- линии на патека, тротоар и паркинг
- железна ограда
- жичана ограда
- бетонска ограда
- зелен појас
- број на катастарска парцела
- детална точка-новоснимена
- апсолутна надморска висина
- семафор
- сообраќаен знак за предупредување
- бетонска бандера
- дрвена бандера
- надземен кабловски ормар
- канделабри
- надземен хидрант со затварач
- водоводно окно
- Шахта
- сливник
- христијански религиозен знак
- катодна заштита
- дрво
- рекламно пано
- знак за паркинг

КОМУНАЛНА ИНФРАСТРУКТУРА

- ПЛАНИРАНИ ТЕЛЕКОМУНИКАЦИСКИ ВОДОВИ СО ДУП
- ПОСТОЈНИ ОПТИЧКИ ТК ВОДОВИ
- ПОСТОЈНИ БАКАРНИ ТК ВОДОВИ
- ПОСТОЈНИ ОПТИЧКИ ТК ВОДОВИ
- ПОСТОЕН КАНАЛ ЗА ТК ИНСТАЛАЦИИ
- ПОСТОЈНИ ПОДЗЕМНИ СРЕДНОНАПОНСКИ ЕЛЕКТРОЕНЕРГЕТСКИ ВОДОВИ
- ПЛАНИРАНИ ПОДЗЕМНИ СРЕДНОНАПОНСКИ ЕЛЕКТРОЕНЕРГЕТСКИ ВОДОВИ
- ПОСТОЈНИ ПОДЗЕМНИ СРЕДНОНАПОНСКИ ЕЛЕКТРОЕНЕРГЕТСКИ ВОДОВИ
- ПОСТОЈНИ ПОДЗЕМНИ НИСКОНАПОНСКИ ЕЛЕКТРОЕНЕРГЕТСКИ ВОДОВИ
- ПОСТОЈНИ НАДЗЕМНИ НИСКОНАПОНСКИ ЕЛЕКТРОЕНЕРГЕТСКИ ВОДОВИ
- ПЛАНИРАНИ ПОДЗЕМНИ СРЕДНОНАПОНСКИ ЕЛЕКТРОЕНЕРГЕТСКИ ВОДОВИ
- ПЛАНИРАНИ ПОДЗЕМНИ СРЕДНОНАПОНСКИ ЕЛЕКТРОЕНЕРГЕТСКИ ВОДОВИ
- ПЛАНИРАНИ ПОДЗЕМНИ 10(20)КВ ЕЛЕКТРОЕНЕРГЕТСКИ ВОДОВИ
- ПОСТОЈНА ТРАФОСТАНИЦА 10/0.4 kV
- ПОСТОЈНА ТРАФОСТАНИЦА 10/0.4 kV ПЛАНИРАНА ДА СЕ ДИСЛОЦИРА
- ПЛАНИРАНА ТРАФОСТАНИЦА СО ДУП
- ПОСТОЕН ВОДОВОД
- ПОСТОЕН ВОДОВОД
- ПЛАНИРАН ВОДОВОД (ВИСОКА ЗОНА) СО ДУП
- ПЛАНИРАН ВОДОВОД (ВИСОКА ЗОНА) СО ДУП
- ПОСТОЈНА ФЕКАЛНА КАНАЛИЗАЦИЈА
- ПОСТОЈНА ФЕКАЛНА КАНАЛИЗАЦИЈА ПЛАНИРАНА ДА СЕ ДИСЛОЦИРА СО ДУП
- ПОСТОЈНА ФЕКАЛНА КАНАЛИЗАЦИЈА СО ПЛАНИРАНА НАДГРАДБА НА ПРОФИЛОТ СО ДУП
- ПЛАНИРАНА ФЕКАЛНА КАНАЛИЗАЦИЈА СО ДУП
- ПОСТОЈНА АТМОСФЕРСКА КАНАЛИЗАЦИЈА
- ПОСТОЈНА АТМОСФЕРСКА КАНАЛИЗАЦИЈА ПЛАНИРАНА ДА СЕ ПОНИШТИ СО ДУП
- ПЛАНИРАНА АТМОСФЕРСКА КАНАЛИЗАЦИЈА СО ДУП
- ПОСТОЕН ГАСОВОД (ГАМА) СО ЗАШТИТЕН КОРИДОР
- ПЛАНИРАН ГАСОВОД (ГАМА) СО ЗАШТИТЕН КОРИДОР СО ДУП
- ПОСТОЕН ТОПЛОВОД
- ПЛАНИРАН ТОПЛОВОД СО ДУП

