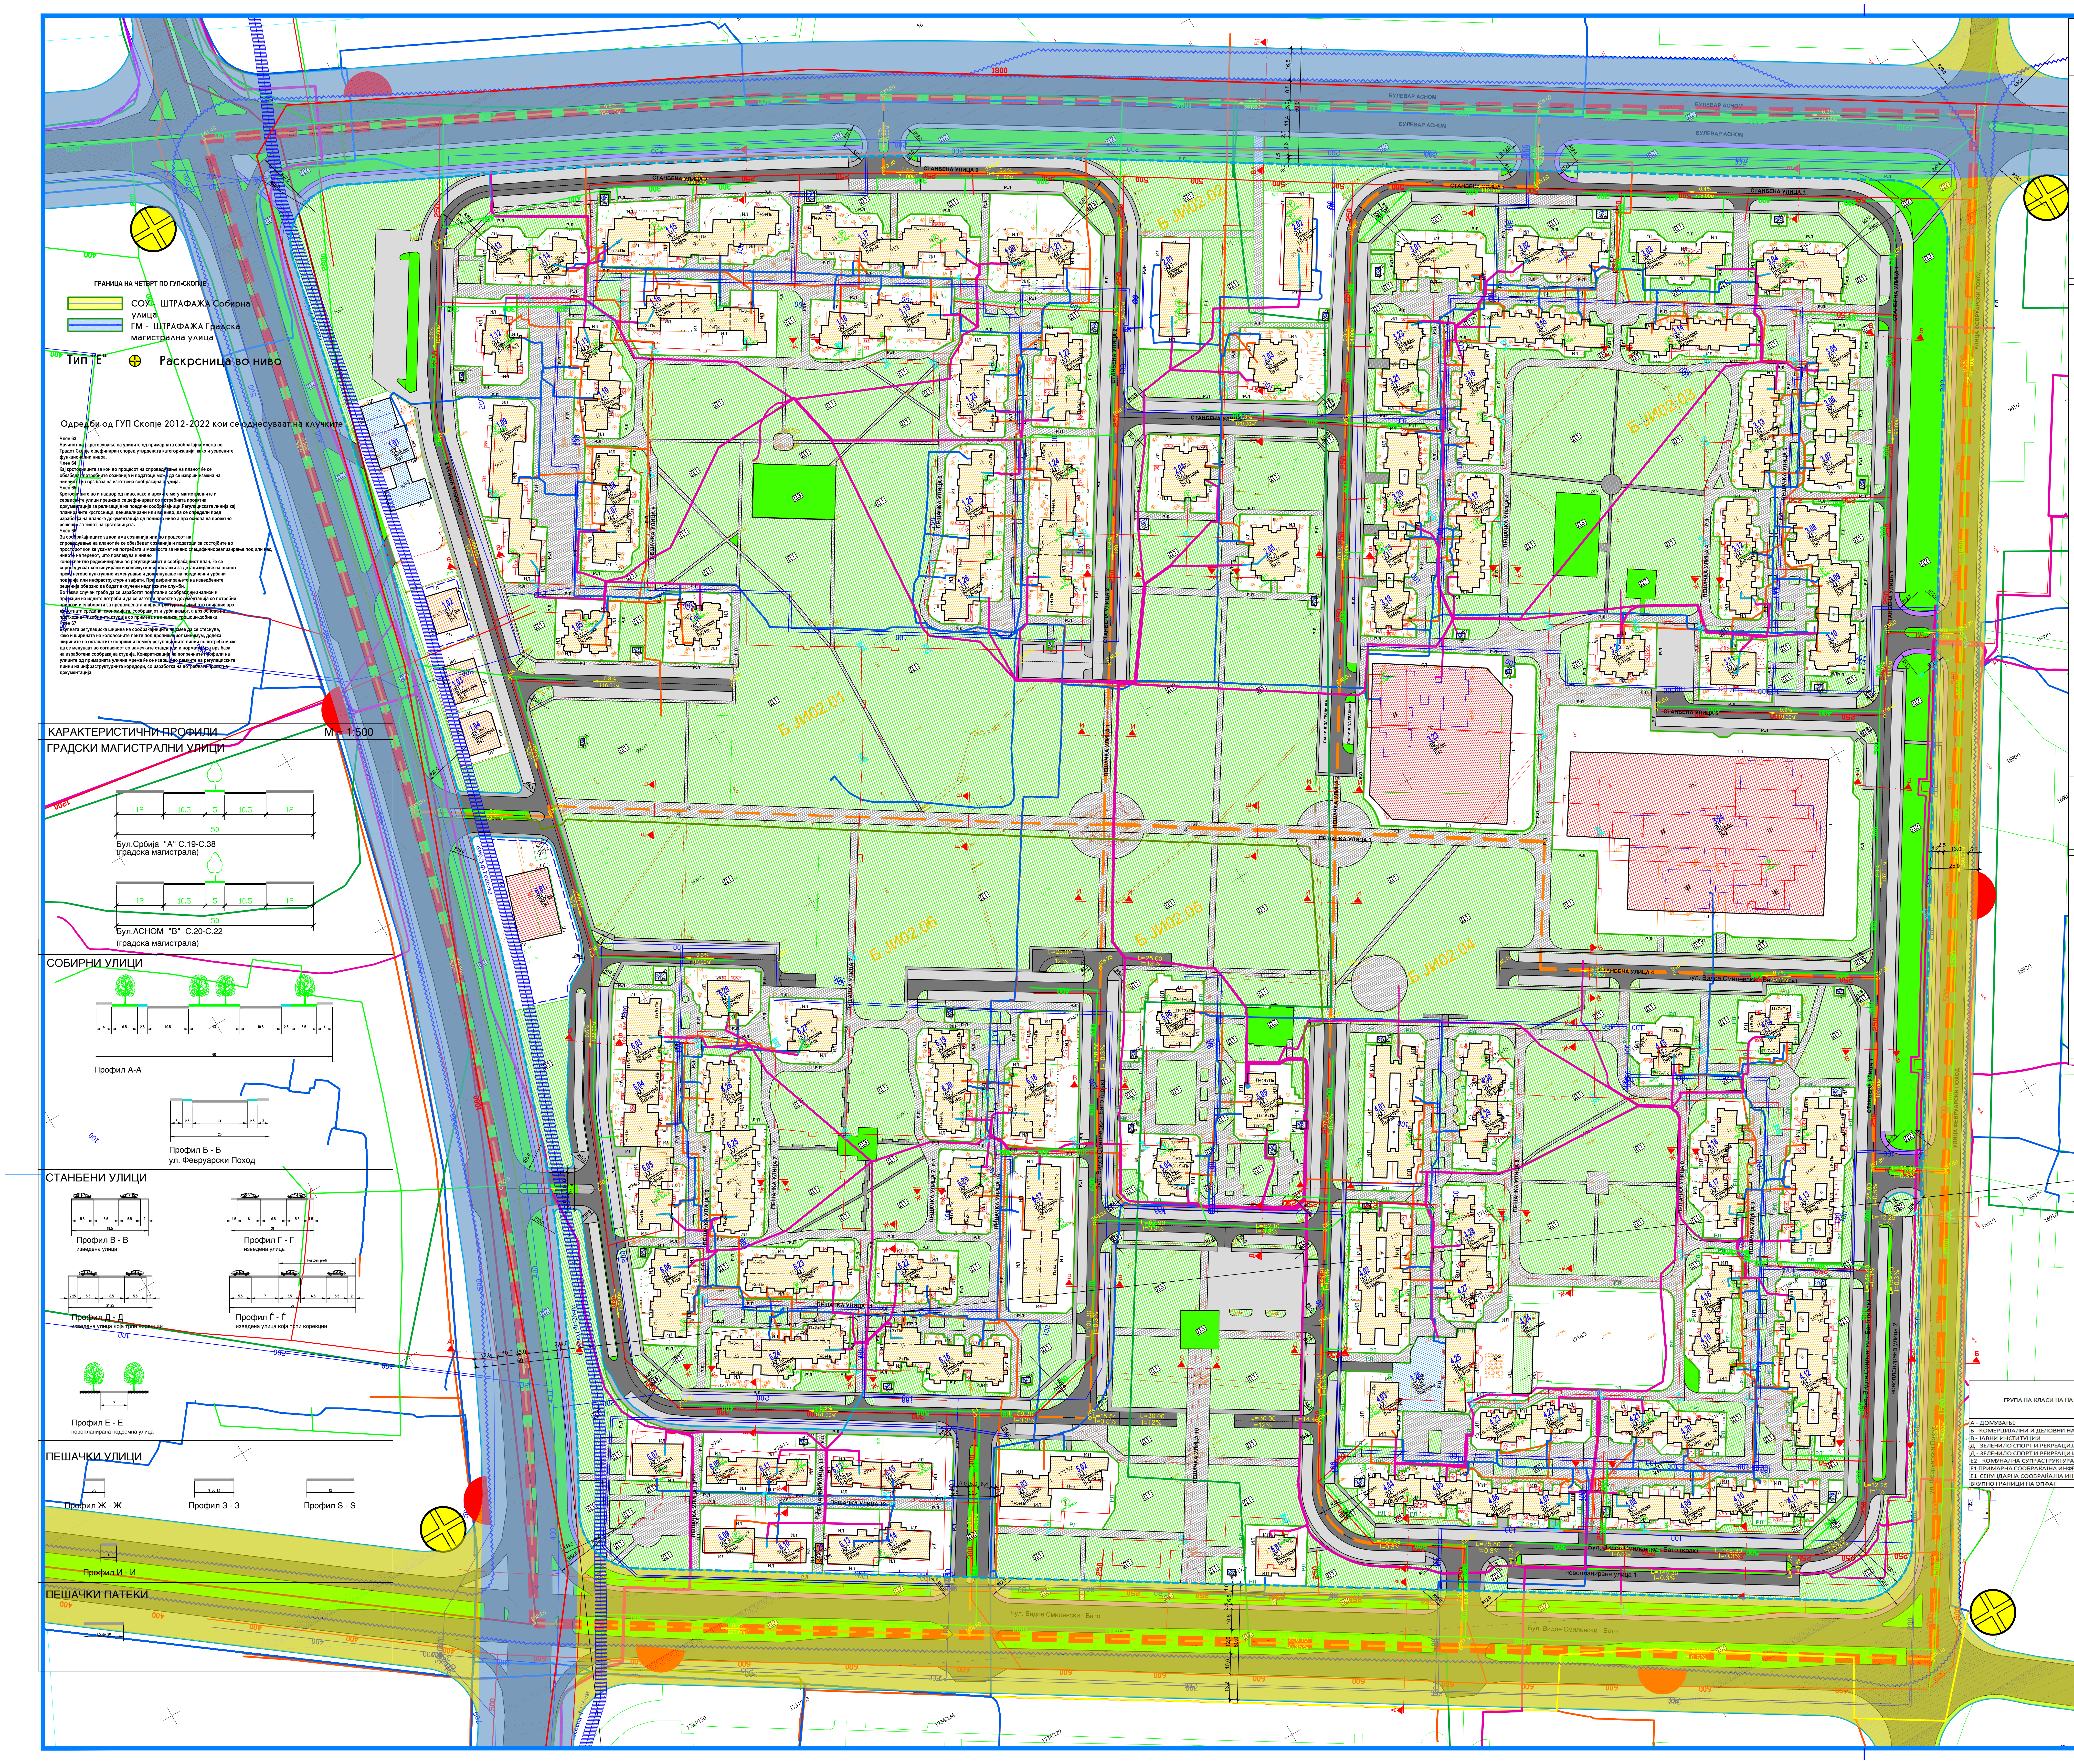

ГРАНИЦА НА ЧЕТВРТ ПО ГУП-СКОПЈЕ

СОУ - ШТРАФАЖА Собирна улица

ГМ - ШТРАФАЖА Градска магистрална улица

Тип "Е" Раскрсница во ниво

Одредби од ГУП Скопје 2012-2022 кои се однесуваат на клучките

Член 63
Начинот на вкрстосување на улиците од примарната сообраќајна мрежа во Градот Скопје е дефиниран според утврдената категоризација, како и усвоените функционални нивоа.

Член 64
Кај крстосниците за кои во процесот на спроведување на планот ќе се обезбедат потребните сознанија и податоци може да се изврши измена на нивниот тип врз база на изготвена сообраќајна студија.

Член 65
Крстосниците во и надвор од ниво, како и врските меѓу магистралните и сервисните улици прецизно се дефинираат со потребната проектна документација за релизација на поедини сообраќајници.Регулациската линија кај планираните крстосници, денивелирани или во ниво, да се определи пред изработка на планска документација од пониско ниво а врз основа на проектно решение за типот на крстосницата.

Член 66
За сообраќајниците за кои има сознанија или во процесот на спроведување на планот ќе се обезбедат сознанија и податоци за состојбите во просторот кои ќе укажат на потребата и можноста за нивно специфичнореализирање под или над нивото на теренот, што повлекува и нивно консеквентно редефинирање во регулацискиот и сообраќајниот план, ќе се спроведуваат континуирани и консекутивни постапки за детализирање на планот преку негово пунктуално изменување и дополнување на поединечни урбани подрачја или инфраструктурни зафати. При дефинирањето на изведбените решенија обврзно да бидат вклучени надлежните служби.
Во такви случаи треба да се изработат подетални сообраќајни анализи и проекции на идните потреби и да се изготви проектна документација со потребни прилози и елаборати за предвидената инфраструктура и нејзиното влијание врз животната средина, економијата, сообраќајот и урбанизмот, а врз основа на претходна Физибилити студија со примена на анализи трошоци-добивки.

Член 67
Вкупната регулациска ширина на сообраќајниците не смее да се стеснува, како и ширината на коловозните ленти под пропишаниот минимум, додека ширините на останатите површини помеѓу регулационите линии по потреба може да се менуваат во согласност со важечките стандарди и нормативи, а врз база на изработена сообраќајна студија. Конкретизација на попречните профили на улиците од примарната улична мрежа ќе се изврши во рамките на регулациските линии на инфраструктурните коридори, со изработка на потребната проектна документација.

КАРАКТЕРИСТИЧНИ ПРОФИЛИ M = 1:500

ГРАДСКИ МАГИСТРАЛНИ УЛИЦИ

Бул.Србија "А" С.19-С.38
(градска магистрала)

Бул.АСНОМ "В" С.20-С.22
(градска магистрала)

СОБИРНИ УЛИЦИ

Профил А-А

Профил Б - Б
ул. Февруарски Поход

СТАНБЕНИ УЛИЦИ

Профил В - В
изведена улица

Профил Г - Г
изведена улица

Профил Д - Д
изведена улица која трпи корекции

Профил Ѓ - Ѓ
изведена улица која трпи корекции

Профил Е - Е
новопланирана подземна улица

ПЕШАЧКИ УЛИЦИ

Профил Ж - Ж

Профил З - З

Профил S - S

Профил И - И

ПЕШАЧКИ ПАТЕКИ

БЛОК	ГРАДЕЖНА ПАРЦЕЛА	КЛАСА НА НАМЕНА	КОМПАТИБИЛНИ КЛАСИ НА НАМЕНИ НА ОСНОВНАТА КЛАСА НА НАМЕНА	MAX ВИСИНА	MAX КАТНОСТ	ПОВРШИНА НА ПАРЦЕЛА (m2)	ПОВРШИНА ЗА ГРАДБА(m2)	MAX ИЗГРАДЕНА ПОВРШИНА(m2)	ПОТРЕБЕН БРОЈ НА ПАРКИНГ МЕСТА
БЛОК 1	1.01	Е2	(Б1,Б2, Б3,Б4) до 30%	H=постојн	П	3050,95	935,00	935,00	Ќе се пресмета во согласност со член 59 од Правилникот за стандарди и нормативи за урбанистичко планирање (Сл. весник на РМ бр. 142/15, 217/15, 222/15, 228/15, 35/16, 99/16 134/16)
	1.02	Б1	(Б4,) до20%	H=7.0m	П+1	963,71	343,05	686,10	
	1.03	Б1		H=постојн	П+1	947,42	343,05	686,10	
	1.04	Б1		H=постојн	П+1	770,38	341,27	682,53	
	1.05	А2	(Б1,Б2, Б3,Б4,Б5 В3,В4) до 40%	H=постојн	П+7+пк	1064,79	463,65	4172,84	
	1.06	А2	(Б1,Б2, Б3,Б4,Б5 В3,В4) до 40%	H=постојн	П+7+пк	1280,88	476,52	4288,66	
	1.07	А2	(Б1,Б2, Б3,Б4,Б5 В3,В4) до 40%	H=постојн	П+3+пк	993,86	417,00	2085,01	
	1.08	А2	(Б1,Б2, Б3,Б4,Б5 В3,В4) до 40%	H=постојн	П+3+пк	828,84	347,51	1737,54	
	1.09	А2	(Б1,Б2, Б3,Б4,Б5 В3,В4) до 40%	H=постојн	П+7+пк	3047,90	1211,09	10899,77	
	1.10	А2	(Б1,Б2, Б3,Б4,Б5 В3,В4) до 40%	H=постојн	П+3+пк	829,24	330,81	1654,05	
	1.11	А2	(Б1,Б2, Б3,Б4,Б5 В3,В4) до 40%	H=постојн	П+3+пк	873,84	339,40	1697,00	
	1.12	А2	(Б1,Б2, Б3,Б4,Б5 В3,В4) до 40%	H=постојн	П+7+пк	1513,36	418,29	3765	
	1.13	А2	(Б1,Б2, Б3,Б4,Б5 В3,В4) до 40%	H=постојн	П+9+пк	757,73	349,29	3842	
	1.14	А2	(Б1,Б2, Б3,Б4,Б5 В3,В4) до 40%	H=постојн	П+9+пк	820,50	339,12	3391	
	1.15	А2	(Б1,Б2, Б3,Б4,Б5 В3,В4) до 40%	H=постојн	П+9+пк	3223,34	1311,75	13118	
	1.16	А2	(Б1,Б2, Б3,Б4,Б5 В3,В4) до 40%	H=постојн	П+3+пк	2872,95	937,73	4689	
	1.17	А2	(Б1,Б2, Б3,Б4,Б5 В3,В4) до 40%	H=постојн	П+9+пк	2672,21	1238,94	12389	
	1.18	А2	(Б1,Б2, Б3,Б4,Б5 В3,В4) до 40%	H=постојн	П+3+пк	850,44	311,72	1559	
	1.19	А2	(Б1,Б2, Б3,Б4,Б5 В3,В4) до 40%	H=постојн	П+2+пк	1554,61	619,43	2478	
	1.20	А2	(Б1,Б2, Б3,Б4,Б5 В3,В4) до 40%	H=постојн	П+9+пк	1262,18	298,11	2981	
	1.21	А2	(Б1,Б2, Б3,Б4,Б5 В3,В4) до 40%	H=постојн	П+9+пк	1522,57	292,98	2930	
	1.22	А2	(Б1,Б2, Б3,Б4,Б5 В3,В4) до 40%	H=постојн	П+5+пк	1440,32	664,14	4649	
	1.23	А2	(Б1,Б2, Б3,Б4,Б5 В3,В4) до 40%	H=постојн	П+4+пк	1591,39	619,23	3715	
	1.24	А2	(Б1,Б2, Б3,Б4,Б5 В3,В4) до 40%	H=постојн	П+5+пк	3113,48	1204,12	8429	
	1.25	А2	(Б1,Б2, Б3,Б4,Б5 В3,В4) до 40%	H=постојн	П+3+пк	1473,27	621,79	3109	
	1.26	А2	(Б1,Б2, Б3,Б4,Б5 В3,В4) до 40%	H=постојн	П+2+пк	1524,63	629,27	2517	
	1.27	Е2		H=3.5m	П	12,84	12,84	13	
	1.28	Е2		H=3.5m	П	51,91	11,34	11	
	1.29	Е2		H=3.5m	П	22,64	7,19	7	
	1.30	Е2		H=3.5m	П	38,80	10,07	10	
	1.31	Е2		H=3.5m	П	35,51	24,48	24	
	1.32	Е2		H=3.5m	П	47,42	11,94	12	
	1.33	Е2		H=3.5m	П	40,15	22,69	23	
	ВКУПНО					41094	15505	103185	
БЛОК2	2.01	А2	(Б1,Б2, Б3,Б4,Б5 В3,В4) до 40%	H=постојн	П+4+пк	1874,85	701,75	4211	Ќе се пресмета во согласност со член 59 од Правилникот за стандарди и нормативи за урбанистичко планирање (Сл. весник на РМ бр. 142/15, 217/15, 222/15, 228/15, 35/16
	2.02	А2	(Б1,Б2, Б3,Б4,Б5 В3,В4) до 40%	H=постојн	П+5+пк	2471,92	705,66	4940	
	2.03	А2	(Б1,Б2, Б3,Б4,Б5 В3,В4) до 40%	H=постојн	П+10	1748,01	548,18	6030	
	2.04	А2	(Б1,Б2, Б3,Б4,Б5 В3,В4) до 40%	H=постојн	П+12	1417,90	594,49	7728	
	2.05	А2	(Б1,Б2, Б3,Б4,Б5 В3,В4) до 40%	H=постојн	П+15	1419,74	596,76	9548	
	2.06	Е2		H=3.5m	П	40,86	11,81	12	
	2.07	Е2		H=3.5m	П	68,18	25,86	26	
	2.08	Е2		H=3.5m	П	40,97	11,77	12	
	ВКУПНО					9082	3196	32506	
БЛОК3	3.01	А2	(Б1,Б2, Б3,Б4,Б5 В3,В4) до 40%	H=постојн	П+9+пк	1474,31	690,36	7593,93	Ќе се пресмета во согласност со член 59 од Правилникот за стандарди и нормативи за урбанистичко планирање (Сл. весник на РМ бр. 142/15, 217/15, 222/15, 228/15, 35/16, 99/1 134/16)
	3.02	А2	(Б1,Б2, Б3,Б4,Б5 В3,В4) до 40%	H=постојн	П+9+пк	1290,21	654,28	7197,07	
	3.03	А2	(Б1,Б2, Б3,Б4,Б5 В3,В4) до 40%	H=постојн	П+9+пк	1170,24	611,92	6731,12	
	3.04	А2	(Б1,Б2, Б3,Б4,Б5 В3,В4) до 40%	H=постојн	П+7+пк	1335,66	726,97	6542,70	
	3.05	А2	(Б1,Б2, Б3,Б4,Б5 В3,В4) до 40%	H=постојн	П+7	776,04	442,16	3537,30	
	3.06	А2	(Б1,Б2, Б3,Б4,Б5 В3,В4) до 40%	H=постојн	П+7	678,55	439,49	3515,92	
	3.07	А2	(Б1,Б2, Б3,Б4,Б5 В3,В4) до 40%	H=постојн	П+7	756,60	440,59	3524,72	
	3.08	А2	(Б1,Б2, Б3,Б4,Б5 В3,В4) до 40%	H=постојн	П+7	886,54	528,15	4225,19	
	3.09	А2	(Б1,Б2, Б3,Б4,Б5 В3,В4) до 40%	H=постојн	П+7	725,52	502,06	4016,45	
	3.10	А2	(Б1,Б2, Б3,Б4,Б5 В3,В4) до 40%	H=постојн	П+7	821,75	504,41	4035,28	
	3.11	А2	(Б1,Б2, Б3,Б4,Б5 В3,В4) до 40%	H=постојн	П+7	1141,09	406,13	3249,08	
	3.12	А2	(Б1,Б2, Б3,Б4,Б5 В3,В4) до 40%	H=постојн	П+2+пк	1408,93	747,37	2989,46	
	3.13	А2	(Б1,Б2, Б3,Б4,Б5 В3,В4) до 40%	H=постојн	П+2+пк	1355,02	723,01	2892,05	
	3.14	А2	(Б1,Б2, Б3,Б4,Б5 В3,В4) до 40%	H=постојн	П+2+пк	1411,15	801,74	3206,95	
	3.15	А2	(Б1,Б2, Б3,Б4,Б5 В3,В4) до 40%	H=постојн	П+2+пк	1367,11	773,01	3092,02	
	3.16	А2	(Б1,Б2, Б3,Б4,Б5 В3,В4) до 40%	H=постојн	П+2+пк	1394,07	733,71	2934,83	
	3.17	А2	(Б1,Б2, Б3,Б4,Б5 В3,В4) до 40%	H=постојн	П+2+пк	1412,29	746,57	2986,27	
	3.18	А2	(Б1,Б2, Б3,Б4,Б5 В3,В4) до 40%	H=постојн	П+4+пк	771,23	377,10	2262,62	
	3.19	А2	(Б1,Б2, Б3,Б4,Б5 В3,В4) до 40%	H=постојн	П+4+пк	680,03	386,23	2317,37	
	3.20	А2	(Б1,Б2, Б3,Б4,Б5 В3,В4) до 40%	H=постојн	П+4+пк	1380,96	788,07	4728,45	
	3.21	А2	(Б1,Б2, Б3,Б4,Б5 В3,В4) до 40%	H=постојн	П+4+пк	675,55	378,76	2272,57	
	3.22	А2	(Б1,Б2, Б3,Б4,Б5 В3,В4) до 40%	H=постојн	П+4+пк	684,38	373,57	2241,43	
	3.23	В2	(Б1, Д3) до20%	H=7.0m	П+1	7825,05	5442,64	10885,28	
	3.24	В1	(А3,Б1, В3,Д3) до20%	H=10.5m	П+2	16327,77	8330,72	24992,17	
	3.25	А2	(Б1,Б2, Б3,Б4,Б5 В3,В4) до 40%	H=постојн	П+7+пк	1211,56	426,60	3839,43	
	3.26	Е2		H=3.5m	П	37,33	5,30	5,30	
	3.27	Е2		H=3.5m	П	41,65	13,06	13,06	
	3.28	Е2		H=3.5m	П	12,01	11,99	11,99	
	3.29	Е2		H=3.5m	П	52,59	12,14	12,14	
	3.30	Е2		H=3.5m	П	61,60	24,66	24,66	
	3.31	Е2		H=3.5m	П	64,09	12,03	12,03	
	3.32	Е2		H=3.5m	П	47,88	12,25	12,25	
			ВКУПНО			49278,77	27067,05	125901,1	
БЛОК 4	4.01	А2	(Б1,Б2, Б3,Б4,Б5 В3,В4) до 40%	H=постојн	П+4+пк	2397,22	1198,86	7193	Ќе се пресмета во согласност со член 59 од Правилникот за стандарди и нормативи за урбанистичко планирање (Сл. весник на РМ бр. 142/15, 217/15, 222/15, 228/15, 35/16, 99/16 и 134/16)
	4.02	А2	(Б1,Б2, Б3,Б4,Б5 В3,В4) до 40%	H=постојн	П+4+пк	2423,35	1254,87	7529	
	4.03	А2	(Б1,Б2, Б3,Б4,Б5 В3,В4) до 40%	H=постојн	П+4+пк	1109,39	427,48	2565	
	4.04	А2	(Б1,Б2, Б3,Б4,Б5 В3,В4) до 40%	H=постојн	П+8+пк	714,04	365,90	3659	
	4.05	А2	(Б1,Б2, Б3,Б4,Б5 В3,В4) до 40%	H=постојн	П+9+пк	656,70	321,57	3537	
	4.06	А2	(Б1,Б2, Б3,Б4,Б5 В3,В4) до 40%	H=постојн	П+10+пк	608,49	322,35	3868	
	4.07	А2	(Б1,Б2, Б3,Б4,Б5 В3,В4) до 40%	H=постојн	П+8+пк	679,58	325,21	3252	
	4.08	А2	(Б1,Б2, Б3,Б4,Б5 В3,В4) до 40%	H=постојн	П+8+пк	597,67	345,63	3456	
	4.09	А2	(Б1,Б2, Б3,Б4,Б5 В3,В4) до 40%	H=постојн	П+10+пк	635,27	349,19	4190	
	4.10	А2	(Б1,Б2, Б3,Б4,Б5 В3,В4) до 40%	H=постојн	П+9+пк	611,94	333,27	3666	
	4.11	А2	(Б1,Б2, Б3,Б4,Б5 В3,В4) до 40%	H=постојн	П+8+пк	624,04	337,41	3374	
	4.12	А2	(Б1,Б2, Б3,Б4,Б5 В3,В4) до 40%	H=постојн	П+8+пк	2721,45	1411,35	14114	
	4.13	А2	(Б1,Б2, Б3,Б4,Б5 В3,В4) до 40%	H=постојн	П+8+пк	2878,78	1418,05	14180	
	4.14	А2	(Б1,Б2, Б3,Б4,Б5 В3,В4) до 40%	H=постојн	П+8+пк	1018,78	412,39	4124	
	4.15	А2	(Б1,Б2, Б3,Б4,Б5 В3,В4) до 40%	H=постојн	П+8+пк	997,10	418,82	4188	
	4.16	А2	(Б1,Б2, Б3,Б4,Б5 В3,В4) до 40%	H=постојн	П+3+пк	894,04	366,32	1832	
	4.17	А2	(Б1,Б2, Б3,Б4,Б5 В3,В4) до 40%	H=постојн	П+3+пк	907,59	383,39	1917	
	4.18	А2	(Б1,Б2, Б3,Б4,Б5 В3,В4) до 40%	H=постојн	П+3+пк	868,35	373,01	1865	
	4.19	А2	(Б1,Б2, Б3,Б4,Б5 В3,В4) до 40%	H=постојн	П+3+пк	917,08	384,74	1924	
	4.20	А2	(Б1,Б2, Б3,Б4,Б5 В3,В4) до 40%	H=постојн	П+3+пк	712,58	346,87	1734	
	4.21	А2	(Б1,Б2, Б3,Б4,Б5 В3,В4) до 40%	H=постојн	П+3+пк	696,13	314,99	1575	
	4.22	А2	(Б1,Б2, Б3,Б4,Б5 В3,В4) до 40%	H=постојн	П+3+пк	722,83	325,95	1630	
	4.23	А2	(Б1,Б2, Б3,Б4,Б5 В3,В4) до 40%	H=постојн	П+3+пк	671,20	349,98	1750	
	4.24	Д3	(Б1,Б2, Б3,Б4,Б5 В3) до 40%	H=4.2m	П	5368,29	470,07	470	
	4.25	А2	(Б1,Б2, Б3,Б4,Б5 В3,В4) до 40%	H=постојн	П+3+пк	649,21	594,85	2974	
	4.26	Е2		H=0m	Подземн	883,49	875,64	1751	
	4.27	А2	(Б1,Б2, Б3,Б4,Б5 В3,В4) до 40%	H=постојн	П+3+пк	832,86	444,59	2223	
	4.28	А2	(Б1,Б2, Б3,Б4,Б5 В3,В4) до 40%	H=постојн	П+3+пк	915,73	422,83	2114	
	4.29	А2	(Б1,Б2, Б3,Б4,Б5 В3,В4) до 40%	H=постојн	П+3+пк	884,40	379,62	1898	
	4.30	А2	(Б1,Б2, Б3,Б4,Б5 В3,В4) до 40%	H=постојн	П+3+пк	878,56	381,94	1910	
	4.37	Е2		H=3.5m	П	97,35	13,09	13	
	4.31	Е2		H=3.5m	П	66,48	23,61	24	
	4.38	Е2		H=3.5m	П	76,05	10,62	11	
	4.32	Е2		H=3.5m	П	45,58	23,93	24	
	4.33	Е2		H=3.5m	П	176,77	23,67	24	
	4.34	Е2		H=3.5m	П	24,82	24,82	25	
	4.35	Е2		H=3.5m	П	101,65	22,23	22	
	4.36	Е2		H=3.5m	П	28,77	8,23	8	
	ВКУПНО					36094	15807	110614	
БЛОК5	5.01	А2	(Б1,Б2, Б3,Б4,Б5 В3,В4) до 40%	H=постојн	П+5+пк	1007,72	420,59	2944	Ќе се пресмета во согласност со член 59 од правилникот за стандарди и нормативи за урбанистичко планирање (Сл. весник на РМ бр. 142/15, 217/15, 222/15, 228/15, 35/16, 99/16 и 134/16)
	5.02	А2	(Б1,Б2, Б3,Б4,Б5 В3,В4) до 40%	H=постојн	П+5+пк	1340,61	476,03	3332	
	5.03	А2	(Б1,Б2, Б3,Б4,Б5 В3,В4) до 40%	H=постојн	П+5+пк	1132,21	406,04	2842	
	5.04	А2	(Б1,Б2, Б3,Б4,Б5 В3,В4) до 40%	H=постојн	П+10+пк	1301,26	494,62	5935	
	5.05	А2	(Б1,Б2, Б3,Б4,Б5 В3,В4) до 40%	H=постојн	П+15+пк	1289,21	450,81	7664	
	5.06	А2	(Б1,Б2, Б3,Б4,Б5 В3,В4) до 40%	H=постојн	П+12+пк	1371,31	455,51	6377	
	5.07	Е2		H=3.5m	П	39,68	19,70	20	
	5.08	Е2		H=3.5m	П	63,38	23,09	23	
	5.09	Е2		H=3.5m	П	66,95	12,11	12	
	5.10	Е2		H=3.5m	П	73,14	11,29	11	
	5.11	Е2		H=3.5m	П	162,63	12,02	12	
	ВКУПНО					7848	2782	29173	
БЛОК 6	6.01	В4	(Б1,Б2, Б3,Б4,Б5 В3) до 49%	H=7.0m	П+1	3469,14	781,94	1564	Ќе се пресмета во согласност со член 59 од Правилникот за стандарди и нормативи за урбанистичко планирање (Сл. весник на РМ бр. 142/15, 217/15, 222/15, 228/15, 35/16, 99/16 134/16)
	6.03	А2	(Б1,Б2, Б3,Б4,Б5 В3,В4) до 40%	H=постојн	П+5+пк	1360,22	644,65	4513	
	6.04	А2	(Б1,Б2, Б3,Б4,Б5 В3,В4) до 40%	H=постојн	П+6+пк	1266,04	661,91	5295	
	6.05	А2	(Б1,Б2, Б3,Б4,Б5 В3,В4) до 40%	H=постојн	П+6+пк	1466,67	685,87	5487	
	6.06	А2	(Б1,Б2, Б3,Б4,Б5 В3,В4) до 40%	H=постојн	П+7+пк	1566,93	778,92	7010	
	6.07	А2	(Б1,Б2, Б3,Б4,Б5 В3,В4) до 40%	H=постојн	П+6+пк	1016,96	429,63	3437	
	6.08	А2	(Б1,Б2, Б3,Б4,Б5 В3,В4) до 40%	H=постојн	П+5+пк	923,28	341,41	2390	
	6.09	А2	(Б1,Б2, Б3,Б4,Б5 В3,В4) до 40%	H=постојн	П+3+пк	951,94	342,50	1713	
	6.10	А2	(Б1,Б2, Б3,Б4,Б5 В3,В4) до 40%	H=постојн	П+3+пк	1025,60	344,00	1720	
	6.11	А2	(Б1,Б2, Б3,Б4,Б5 В3,В4) до 40%	H=постојн	П+5+пк	907,25	338,18	2367	
	6.12	А2	(Б1,Б2, Б3,Б4,Б5 В3,В4) до 40%	H=постојн	П+5+пк	916,85	331,95	2324	
	6.13	А2	(Б1,Б2, Б3,Б4,Б5 В3,В4) до 40%	H=постојн	П+3+пк	983,95	419,81	2099	
	6.14	А2	(Б1,Б2, Б3,Б4,Б5 В3,В4) до 40%	H=постојн	П+3+пк	1283,49	414,36	2072	
	6.15	А2	(Б1,Б2, Б3,Б4,Б5 В3,В4) до 40%	H=постојн	П+5+пк	1168,58	332,96	2331	
	6.16	А2	(Б1,Б2, Б3,Б4,Б5 В3,В4) до 40%	H=постојн	П+4+пк	1648,53	1093,44	6561	
	6.17	А2	(Б1,Б2, Б3,Б4,Б5 В3,В4) до 40%	H=постојн	П+4+пк	2840,23	1258,10	7549	
	6.18	А2	(Б1,Б2, Б3,Б4,Б5 В3,В4) до 40%	H=постојн	П+4+пк	2572,68	945,20	5671	
	6.19	А2	(Б1,Б2, Б3,Б4,Б5 В3,В4) до 40%	H=постојн	П+3+пк	499,62	285,59	1428	
	6.20	А2	(Б1,Б2, Б3,Б4,Б5 В3,В4) до 40%	H=постојн	П+3+пк	1165,99	576,29	2881	
	6.21	А2	(Б1,Б2, Б3,Б4,Б5 В3,В4) до 40%	H=постојн	П+3+пк	1218,85	577,68	2888	
	6.22	А2	(Б1,Б2, Б3,Б4,Б5 В3,В4) до 40%	H=постојн	П+3+пк	1269,61	547,18	2736	
	6.23	А2	(Б1,Б2, Б3,Б4,Б5 В3,В4) до 40%	H=постојн	П+3+пк	1764,21	903,67	4518	
	6.24	А2	(Б1,Б2, Б3,Б4,Б5 В3,В4) до 40%	H=постојн	П+4+пк	2157,27	1102,63	6616	
	6.25	А2	(Б1,Б2, Б3,Б4,Б5 В3,В4) до 40%	H=постојн	П+3+пк	1611,14	888,01	4440	
	6.26	А2	(Б1,Б2, Б3,Б4,Б5 В3,В4) до 40%	H=постојн	П+3+пк	1081,22	562,10	2810	
	6.27	А2	(Б1,Б2, Б3,Б4,Б5 В3,В4) до 40%	H=постојн	П+7+пк	1273,92	478,02	4302	
	6.28	А2	(Б1,Б2, Б3,Б4,Б5 В3,В4) до 40%	H=постојн	П+6+пк	1041,76	388,32	3107	
	6.29	Б1		H=3.5m	П	41,99	42,09	42	
	6.30	Е2		H=3.5m	П	28,29	12,94	13	
	6.31	Е2		H=3.5m	П	77,31	25,63	26	
	6.32	Е2		H=3.5m	П	76,32	23,12	23	
	6.34	Е2		H=3.5m	П	38,30	12,54	13	
	6.35	Е2		H=3.5m	П	38,02	13,87	14	
	ВКУПНО					38752	16584	99958	

ИНФРАСТРУКТУРА

- ПОСТОЕН ВОДОВОД
- ПЛАНИРАН ВОДОВОД
- ПОСТОЈНА ФЕКАЛНА КАНАЛИЗАЦИЈА
- ПЛАНИРАНА ФЕКАЛНА КАНАЛИЗАЦИЈА
- ПОСТОЈНА АТМОСФЕРСКА КАНАЛИЗАЦИЈА
- ПЛАНИРАНА АТМОСФЕРСКА КАНАЛИЗАЦИЈА
- ПОСТОЕН СН ДАЛНОВОД
- ПОСТОЕН СН ДАЛНОВОД ПЛАНИРАН ДА СЕ ДИСЛОЦИРА
- ПОСТОЈНА ТРАФОСТАНИЦА
- ПОСТОЈНА ТРАФОСТАНИЦА ПЛАНИРАНА ДА СЕ ДИСЛОЦИРА

- БАКАРЕН КАБЕЛ-МАК
- ОПТИЧКИ КАБЕЛ-БЛИЗУ
- КАНАЛ-МАК
- ОПТИЧКИ КАБЕЛ-МОЛ
- ОПТИЧКИ КАБЕЛ-ОНЕ
- ОПТИЧКИ КАБЕЛ-МАК
- ОПТИЧКИ КАБЕЛ-РОБИ
- ОПТИЧКИ КАБЕЛ-ТЕЛЕКС
- КАНАЛ-БЛИЗУ
- КАНАЛ-ОНЕ

- ПОСТОЕН ГАСОВОД ГАМА

ДИСТРИБУЦИЈА НА ТОПЛИНА БАЛКАН ЕНЕРЏИ ДООЕЛ - СКОПЈЕ

ЛЕГЕНДА:

- постојна вреловодна мрежа
- постојна вреловодна мрежа (Δt= 20 °C)
- проектирана вреловодна мрежа
- новоизградена вреловодна мрежа

ЛЕГЕНДА:

- ГРАНИЦА НА ПЛАНСКИ ОПФАТ
- ГРАНИЦА НА БЛОК
- ЈИ02.01 НУМЕРАЦИЈА НА БЛОК
- 1.10 НУМЕРАЦИЈА НА ГРАДЕЖНА ПАРЦЕЛА
- ЕЛЕМЕНТИ НА УЛИЧНА МРЕЖА
- ОСКА НА СООБРАЌАЈНИЦА
- РЛ НА ЧЕТВРТ СПОРЕД ГУП СКОПЈЕ
- Р.Л. РЕГУЛАЦИОНА ЛИНИЈА
- Л.П. ГРАНИЦА НА ГРАДЕЖНА ПАРЦЕЛА
- Г.Л. ГРАДЕЖНА ЛИНИЈА
- И.Л. ИНФОРМАТИВНА ЛИНИЈА - ПОСТОЈНА ГРАДБА
- ПОМОШНА ГРАДЕЖНА ЛИНИЈА
- ПОДЗЕМНА ГРАДЕЖНА ЛИНИЈА
- H=10.20м ВИСОЧИНА НА ГРАДЕЊЕ
- П+2+Пк КАТНОСТ НА ОБЈЕКТ

КЛАСА НА НАМЕНА:

- А ДОМУВАЊЕ
  - А2 ДОМУВАЊЕ ВО СТАНБЕНИ ЗГРАДИ
- Б КОМЕРЦИЈАЛНИ И ДЕЛОВНИ НАМЕНИ
  - Б1 МАЛИ ТРГОВСКИ ЕДИНИЦИ
- В ЈАВНИ ИНСТИТУЦИИ
  - В1 ОБРАЗОВАНИЕ- УЧИЛИШТЕ
  - В2 СОЦИЈАЛНИ ГРИЖИ - ГРАДИНКА
  - В4 ДРЖАВНА И ЛОКАЛНА УПРАВА
- Д ЗЕЛЕНИЛО И РЕКРЕАЦИЈА
  - Д1 ПАРКОВСКО ЗЕЛЕНИЛО
  - Д2 ЗАШТИТНО ЗЕЛЕНИЛО
  - Д3 СПОРТ И РЕКРЕАЦИЈА
- Е ИНФРАСТРУКТУРА
  - Е1 КОМУНАЛНА ИНФРАСТРУКТУРА-ПОДЗЕМЕН ПАРКИНГ
  - Е2 КОМУНАЛНА СУПРАСТРУКТУРА БЕНЗИНСКА ПУМПА
  - Е2 КОМУНАЛНА СУПРАСТРУКТУРА - ТРАФОСТАНИЦА
- КОЛОВОЗ
- ТРОТОАР
- ПРИСТАПНА УЛИЦА - ПЕШАЧКА ПАТЕКА
- ВЕЛОСИПЕДСКА ПАТЕКА
- ПАРКИНГ
- РАЗДЕЛНО ЗЕЛЕНИЛО
- ЛИНИЈА НА ГРАДСКИ ШИНСКИ ЈАВЕН ПРЕВОЗ
- ПОСТОЈНА ВОДОВОДНА МРЕЖА
- ПЛАНИРАНА ВОДОВОДНА МРЕЖА
- ЗАШТИТЕН КОРИДОР НА ВОДОВОДНА МРЕЖА
- ПОСТОЈНА ФЕКАЛНА КАНАЛИЗАЦИЈА
- ПЛАНИРАНА ФЕКАЛНА КАНАЛИЗАЦИЈА
- ЗАШТИТЕН КОРИДОР НА ФЕКАЛНА КАНАЛИЗАЦИЈА
- ПОСТОЈНА АТМОСВЕРСКА КАНАЛИЗАЦИЈА
- ЗАШТИТЕН КОРИДОР НА ГАСОВОДНА МРЕЖА
- ПОСТОЈНА ТРАФОСТАНИЦА 10/0,4kV
- ПОСТОЈНИ ЕЛЕКТРИЧНИ ВОДОВИ
- ДИСЛОКАЦИЈА
- 0.30% 88.38m' НИВЕЛМАН
- 238,05 ВИСИНСКА КОТА
- 1-1 ОЗНАКА НА ПОПРЕЧЕН ПРОФИЛ НА УЛИЦА

ДЕТАЛЕН УРБАНИСТИЧКИ ПЛАН
ГРАДСКА ЧЕТВРТ ЈИ02
ОПШТИНА АЕРОДРОМ
СКОПЈЕ

ПЛАНСКА ДОКУМЕНТАЦИЈА
ПРЕДЛОГ ПЛАН 2016-2021
M=1:1000

ГРУПА НА КЛАСИ НА НАМЕНА	ПОВРШИНА НА ПАРЦЕЛА	ПРОЦЕНТ ВО ПЛАНСКИ ОПФАТ
А - ДОМУВАЊЕ	140503	21,90%
Б - КОМЕРЦИЈАЛНИ И ДЕЛОВНИ НАМЕНИ	2723	0,42%
В - ЈАВНИ ИНСТИТУЦИИ	27622	4,31%
Д - ЗЕЛЕНИЛО СПОРТ И РЕКРЕАЦИЈА ОБЈЕКТ	5368	0,84%
Д - ЗЕЛЕНИЛО СПОРТ И РЕКРЕАЦИЈА ПАРТЕ	214552	33,44%
Е2 - КОМУНАЛНА СУПРАСТРУКТУРА	5950	0,93%
Е1 ПРИМАРНА СООБРАЌАЈНА ИНФРАСТРУК	78953	12,31%
Е1 СЕКУНДАРНА СООБРАЌАЈНА ИНФРАСТР	165867	25,85%
ВКУПНО ГРАНИЦИ НА ОПФАТ	641539	100,00%

ГРУПА НА КЛАСИ НА НАМЕНА	БЛОК1	БЛОК2	БЛОК3	БЛОК4	БЛОК5	БЛОК6	ВКУПНО	ПРОЦЕНТ ВО ПЛАНСКИ ОПФАТ
А - ДОМУВАЊЕ	35112,32	8932,424	24808,8	29224,33	7442,316	34982,79	140503	21,90%
Б - КОМЕРЦИЈАЛНИ И ДЕЛОВНИ НАМЕНИ	2681,508					41,98828	2723,496	0,42%
В - ЈАВНИ ИНСТИТУЦИИ			24152,82			3469,147	27621,96	4,31%
Д - ЗЕЛЕНИЛО СПОРТ И РЕКРЕАЦИЈА ОБЈЕКТИ				5368,286			5368,286	0,84%
Д - ЗЕЛЕНИЛО СПОРТ И РЕКРЕАЦИЈА ПАРТЕР	58403,12	21898,09	38668,42	32279,31	25578,68	37724,64	214552,3	33,44%
Е2 - КОМУНАЛНА СУПРАСТРУКТУРА	3376,527	150,0117	317,1465	1489,881	405,7715	210,8379	5950,176	0,93%
Е1 ПРИМАРНА СООБРАЌАЈНА ИНФРАСТРУКТУРА	19144,62	10569,39	14311,92	10367,39	7680,82	16878,71	78952,85	12,31%
Е1 СЕКУНДАРНА СООБРАЌАЈНА ИНФРАСТРУКТУРА	30418,82	13008,54	34920,36	34622,62	20703,19	32193,22	165866,8	25,85%
ВКУПНО ГРАНИЦИ НА ОПФАТ	149136,9	54558,46	137179,5	113351,8	61810,78	125501,3	641538,8	100,00%

M - 1 : 1000
0 5 10 20 30 50m

ИНПУМА ИНСТИТУТ ЗА УРБАНИЗАМ, СООБРАЌАЈ И ЕКОЛОГИЈА

НАРАЧАТЕЛ: **ОПШТИНА АЕРОДРОМ**

ДЕТАЛЕН УРБАНИСТИЧКИ ПЛАН
ГРАДСКА ЧЕТВРТ ЈИ 02 ОПШТИНА АЕРОДРОМ
СКОПЈЕ

ПЛАНСКА ДОКУМЕНТАЦИЈА
СИНТЕЗЕН ПЛАН

ПЛАНЕР ПОТПИСНИК
БЛАГОЈА ТАГАСОВСКИ,
дипл. инж. арх.,
ОВЛАСТУВАЊЕ БР. 0.0063

Makedonski Telekom CA, Blagoja Tagasovski
Digitally signed by Makedonski Telekom CA, Blagoja Tagasovski
Date: 2016.11.08 14:16:44 +01'00'

ПЛАНЕРИ
БОЦА АТАНАСОВСКА, дипл. инж. арх., ОВЛ. БР. 0.0031
ИГОР ПОПОВСКИ, дипл. инж. арх., ОВЛ. БР. 0.0389
ЕЛЕНА АНДРЕЕВА, дипл. инж. арх., ОВЛ. БР. 0.0413

СОРАБОТНИЦИ
НИКОЛИНА ШАНДЕВСКА, дипл. град. инж., ОВЛ. БР. 2.0129
ИВИЦА СТОИЛОВСКИ, дипл. сооб. инж., ОВЛ. БР. 5.0034

Borislav Josifov
Digitally signed by Borislav Josifov
Date: 2016.11.08 14:17:45 +01'00'

УПРАВИТЕЛ: БОРИСЛАВ ЈОСИФОВ д.и.а.		РАЗМЕР: Р = 1 : 1000
Технички број: 108/2016	ДАТА: СКОПЈЕ, ОКТОМВРИ 2016	ЛИСТ БРОЈ: 9
Проекти2016/ДУП ЈИ 02		