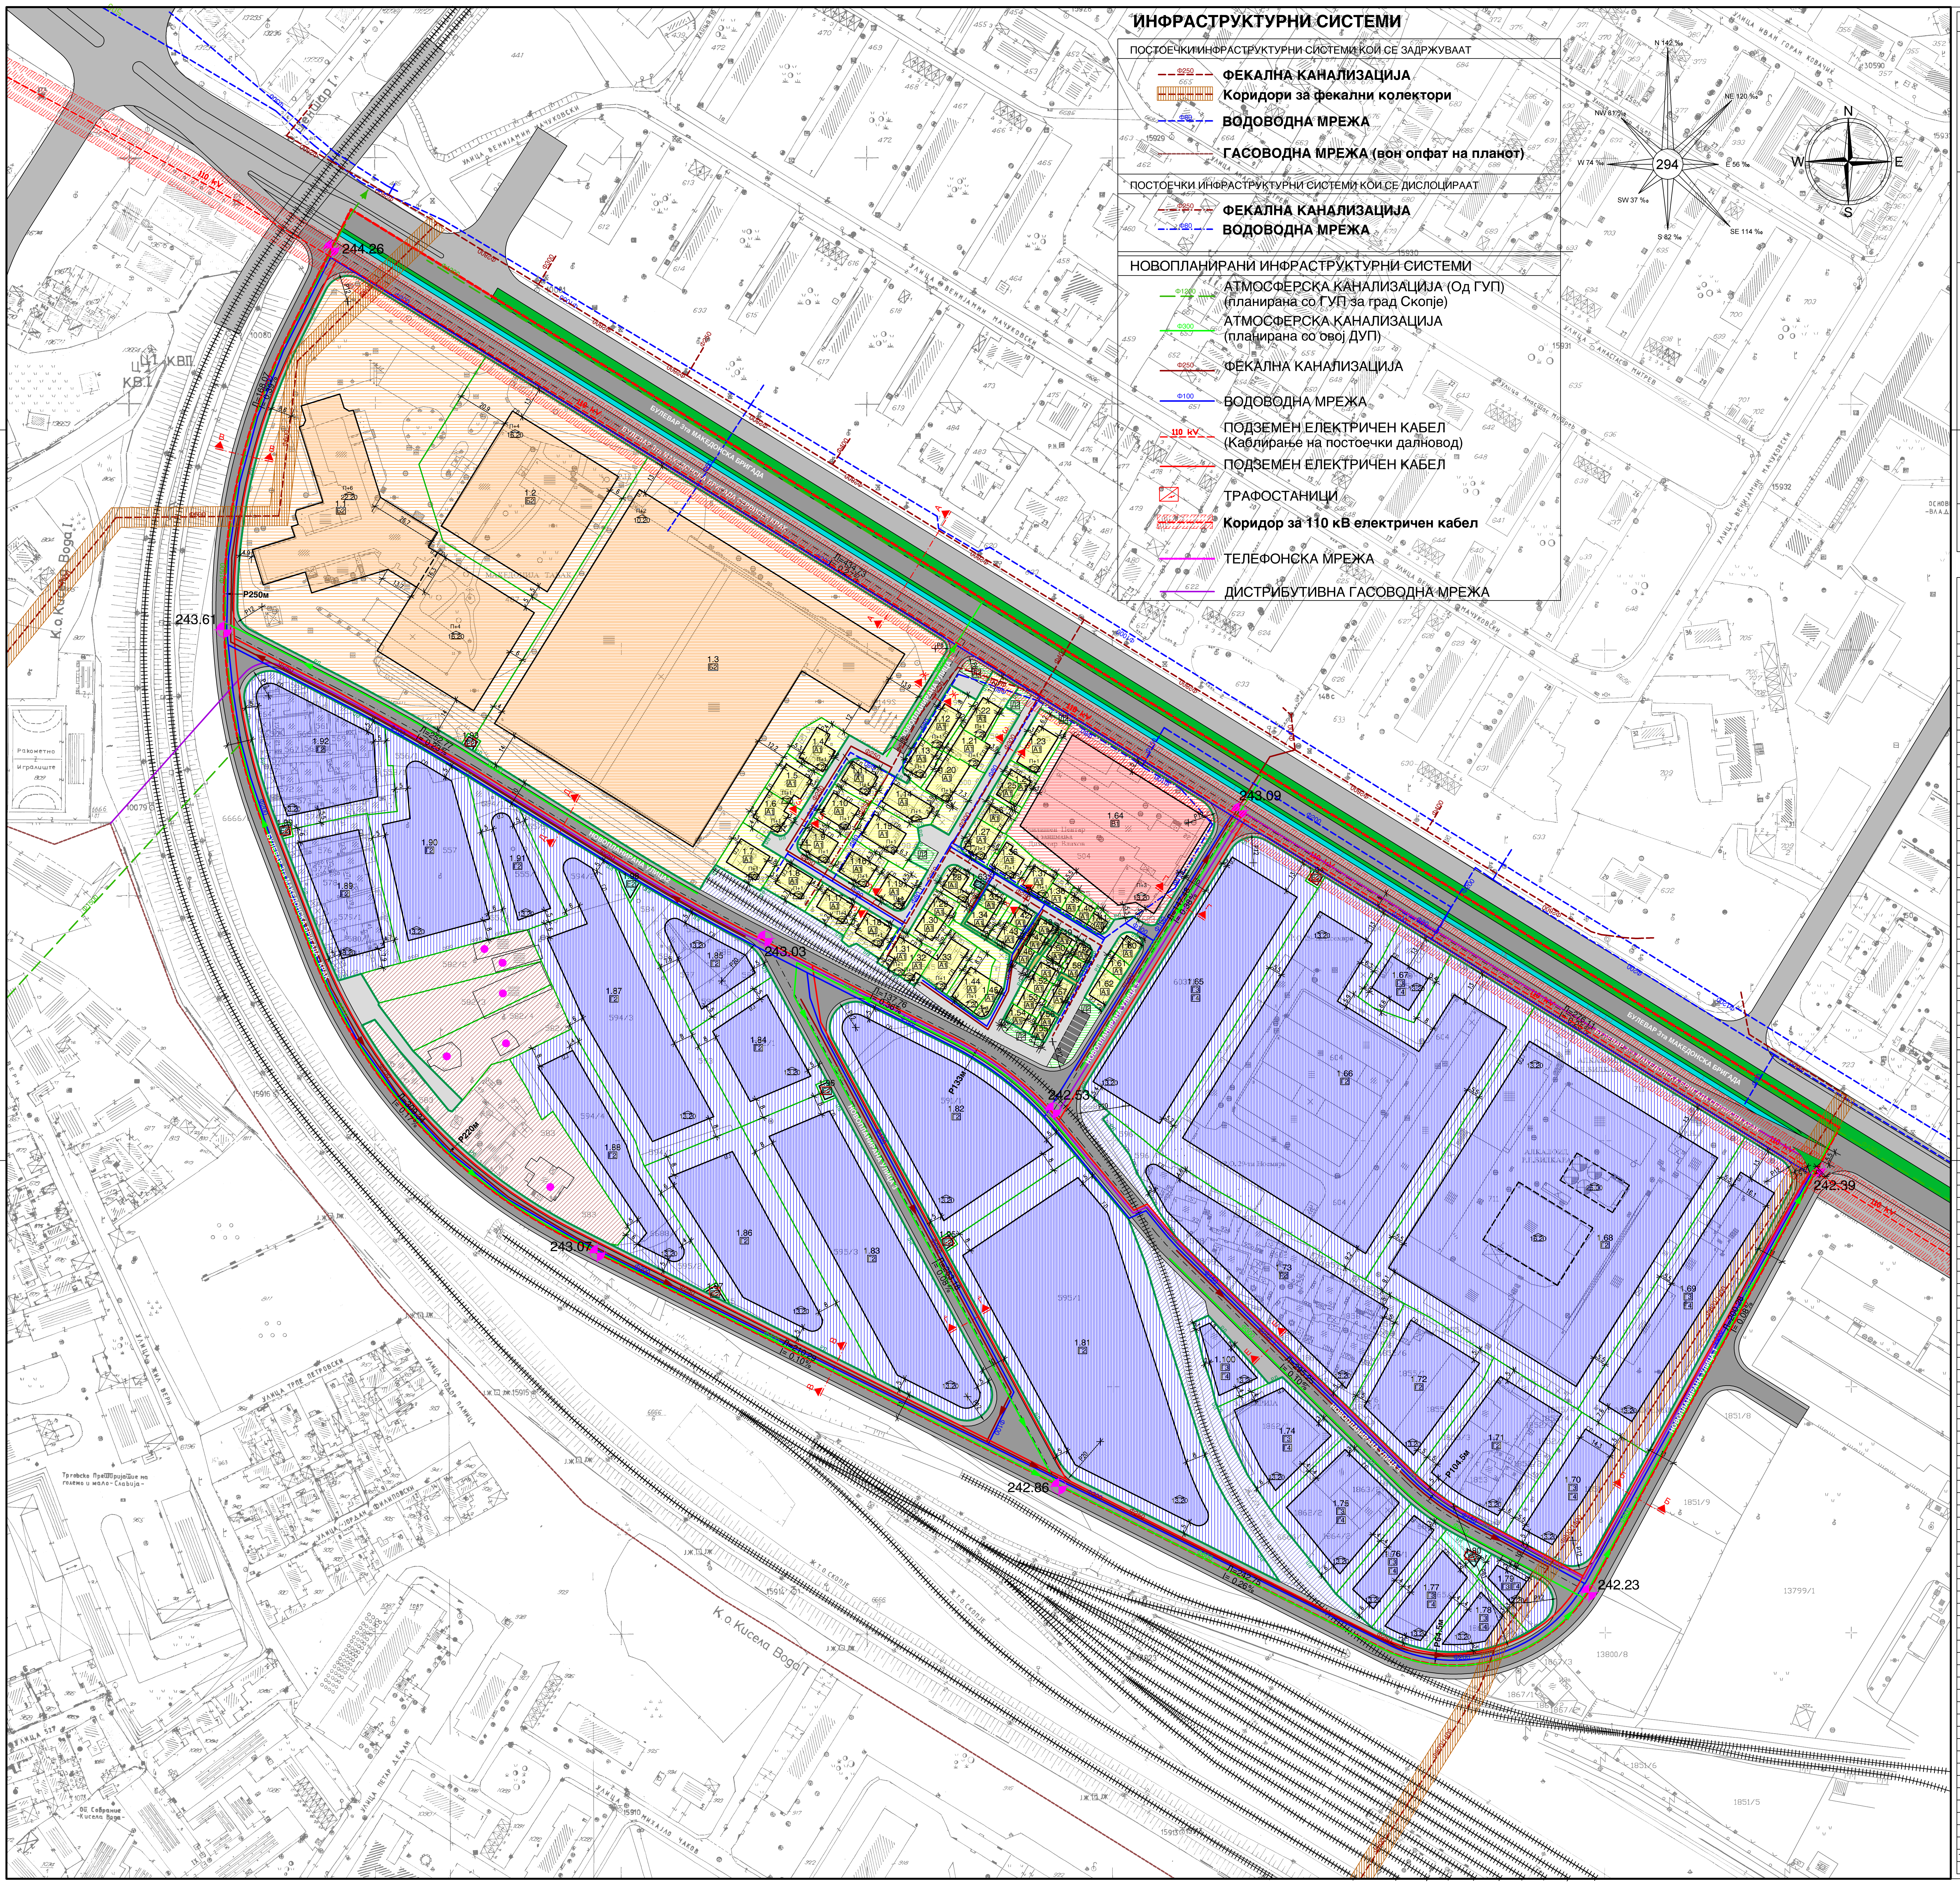

ИНФРАСТРУКТУРНИ СИСТЕМИ

ПОСТОЕЧКИ ИНФРАСТРУКТУРНИ СИСТЕМИ КОИ СЕ ЗАДРЖУВААТ

- Ф250 **ФЕКАЛНА КАНАЛИЗАЦИЈА**
- **Коридори за фекални колектори**
- Ф80 **ВОДОВОДНА МРЕЖА**
- **ГАСОВОДНА МРЕЖА (вон опфат на планот)**

ПОСТОЕЧКИ ИНФРАСТРУКТУРНИ СИСТЕМИ КОИ СЕ ДИСЛОЦИРААТ

- Ф250 **ФЕКАЛНА КАНАЛИЗАЦИЈА**
- Ф80 **ВОДОВОДНА МРЕЖА**

НОВОПЛАНИРАНИ ИНФРАСТРУКТУРНИ СИСТЕМИ

- Ф1200 АТМОСФЕРСКА КАНАЛИЗАЦИЈА (Од ГУП) (планирана со ГУП за град Скопје)
- Ф300 АТМОСФЕРСКА КАНАЛИЗАЦИЈА (планирана со овој ДУП)
- Ф250 ФЕКАЛНА КАНАЛИЗАЦИЈА
- Ф100 ВОДОВОДНА МРЕЖА
- 110 kV ПОДЗЕМЕН ЕЛЕКТРИЧЕН КАБЕЛ (Каблирање на постоечки далновод)
- ПОДЗЕМЕН ЕЛЕКТРИЧЕН КАБЕЛ
- ТРАФОСТАНИЦИ
- **Коридор за 110 кВ електричен кабел**
- ТЕЛЕФОНСКА МРЕЖА
- ДИСТРИБУТИВНА ГАСОВОДНА МРЕЖА

КАРАКТЕРИСТИЧНИ ПРОФИЛИ М = 1:500

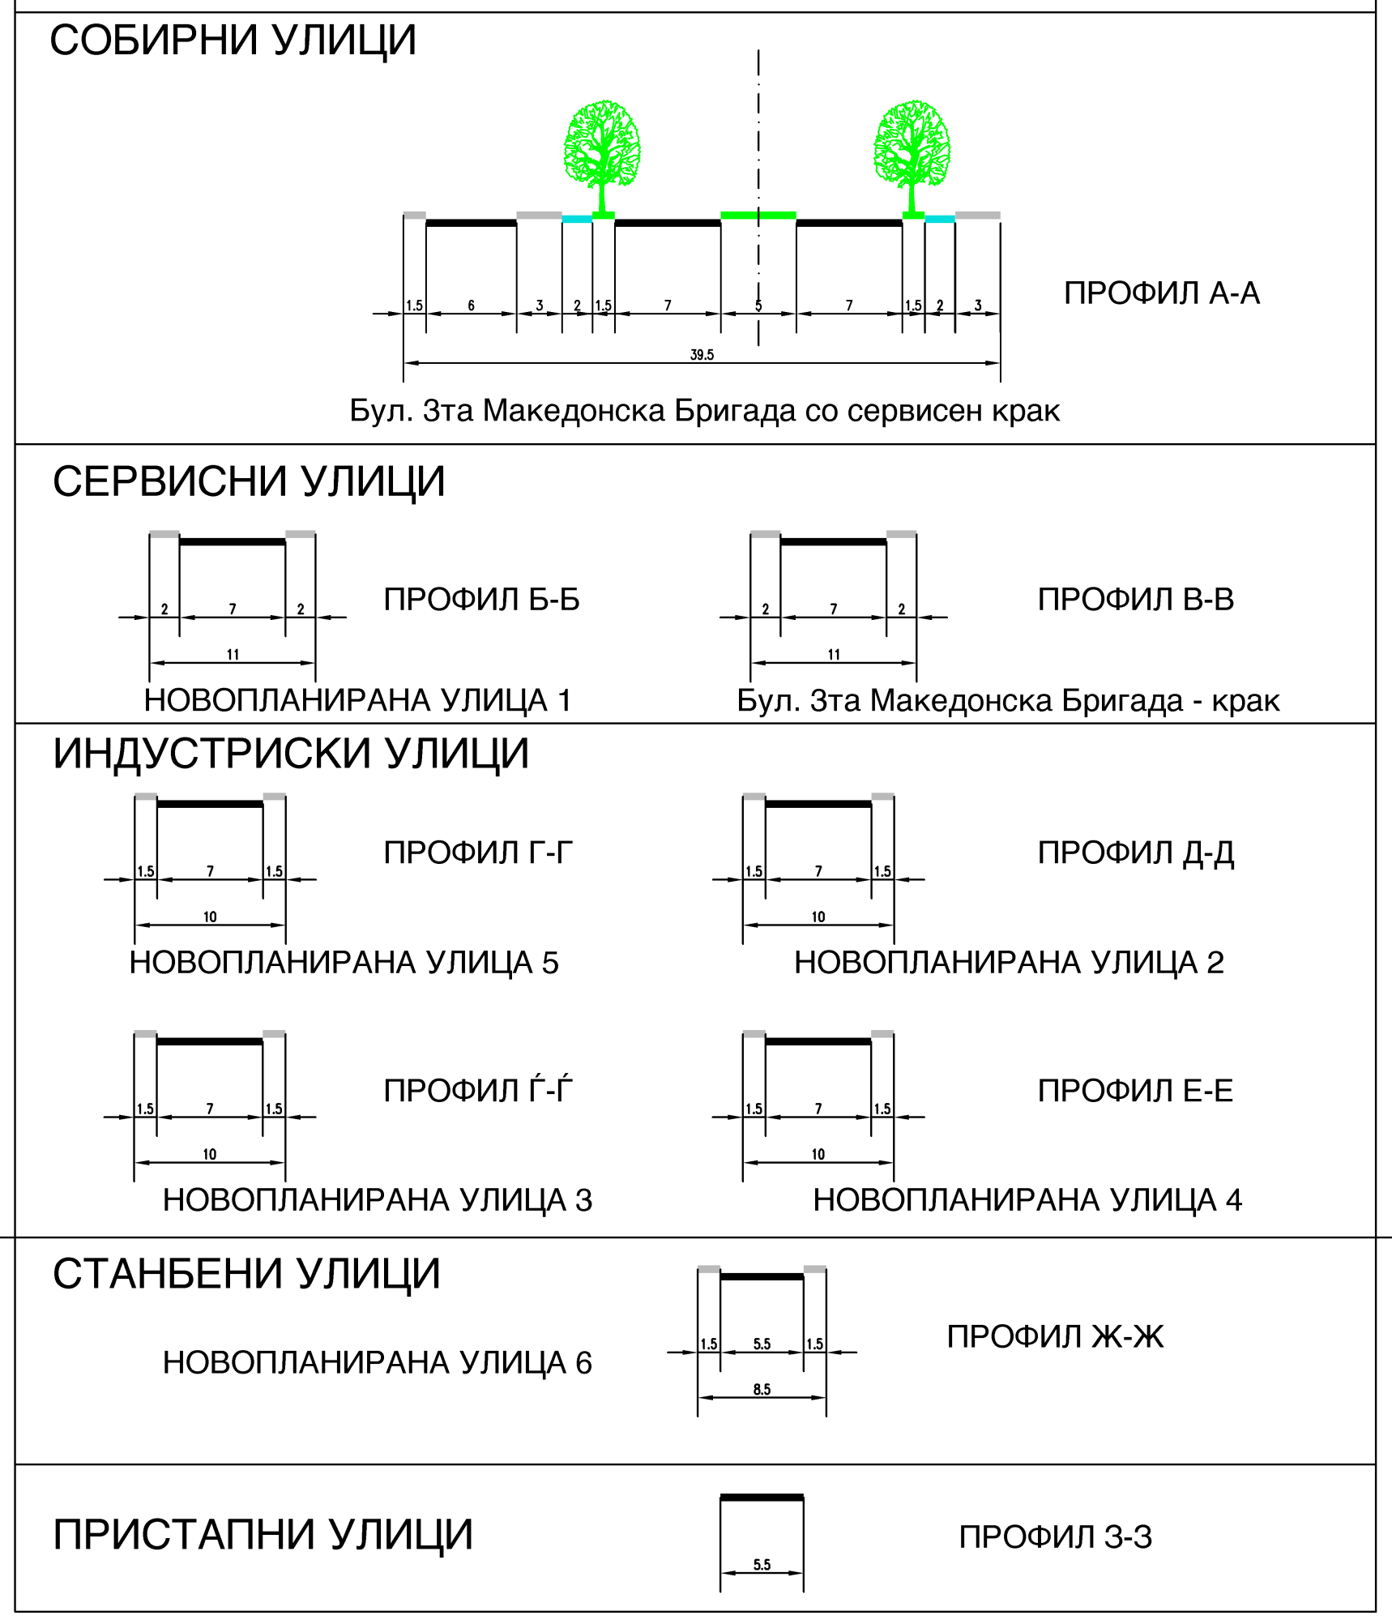

СОБИРНИ УЛИЦИ

ПРОФИЛ А-А

Бул. 3та Македонска Бригада со сервисен крак

СЕРВИСНИ УЛИЦИ

ПРОФИЛ Б-Б — НОВОПЛАНИРАНА УЛИЦА 1

ПРОФИЛ В-В — Бул. 3та Македонска Бригада - крак

ИНДУСТРИСКИ УЛИЦИ

ПРОФИЛ Г-Г — НОВОПЛАНИРАНА УЛИЦА 5

ПРОФИЛ Д-Д — НОВОПЛАНИРАНА УЛИЦА 2

ПРОФИЛ Ѓ-Ѓ — НОВОПЛАНИРАНА УЛИЦА 3

ПРОФИЛ Е-Е — НОВОПЛАНИРАНА УЛИЦА 4

СТАНБЕНИ УЛИЦИ

НОВОПЛАНИРАНА УЛИЦА 6 — ПРОФИЛ Ж-Ж

ПРИСТАПНИ УЛИЦИ

ПРОФИЛ З-З

НУМЕРИЧКИ ПОДАТОЦИ

ознака	Група на класи на намена	Основна класа на намена	Компатибилни класи на основната класа на намена	Максимална висина до венец	Катност	Површина на парцела (м2)	Површина на градба (м2)	Развиена површина (м2)	Број на паркинзи	Забелешка
1.1	Б	Б2	А2,А3,А4,Б3,Б4,В3	22.2;16.2	П+6;П+4	13679.30	4988.58	31003.16	310	паркирање во сопствена парцела
1.2	Б	Б2	А2,А3,А4,Б3,Б4,В3	16.2	П+4	5397.98	2789.35	13946.77	140	паркирање во сопствена парцела
1.3	Б	Б2	А2,А3,А4,Б3,Б4,В3	10.2	П+2	17193.62	11522.02	34566.05	340	паркирање во сопствена парцела
1.4	А	А1	Б1	7.2	П+1	336.11	138.86	277.72	2	паркирање во сопствена парцела
1.5	А	А1	Б1	7.2	П+1	288.58	148.38	296.75	2	паркирање во сопствена парцела
1.6	А	А1	Б1	7.2	П+1	272.45	138.64	277.28	2	паркирање во сопствена парцела
1.7	А	А1	Б1	7.2	П+1	386.30	155.71	311.41	2	паркирање во сопствена парцела
1.8	А	А1	Б1	7.2	П+1	286.25	116.48	232.95	2	паркирање во сопствена парцела
1.9	А	А1	Б1	7.2	П+1	261.41	121.69	243.38	2	паркирање во сопствена парцела
1.10	А	А1	Б1	7.2	П+1	276.07	125.33	250.66	2	паркирање во сопствена парцела
1.11	А	А1	Б1	7.2	П+1	241.34	108.26	216.52	2	паркирање во сопствена парцела
1.12	А	А1	Б1	7.2	П+1	296.78	136.36	272.72	2	паркирање во сопствена парцела
1.13	А	А1	Б1	7.2	П+1	189.21	107.62	215.23	2	паркирање во сопствена парцела
1.14	А	А1	Б1	7.2	П+1	354.29	161.61	323.22	2	паркирање во сопствена парцела
1.15	А	А1	Б1	7.2	П+1	418.22	150.28	300.56	2	паркирање во сопствена парцела
1.16	А	А1	Б1	7.2	П+1	283.82	119.94	239.88	2	паркирање во сопствена парцела
1.17	А	А1	Б1	7.2	П+1	258.41	106.19	212.39	2	паркирање во сопствена парцела
1.18	А	А1	Б1	7.2	П+1	262.81	108.49	216.99	2	паркирање во сопствена парцела
1.19	А	А1	Б1	7.2	П+1	291.28	115.87	231.73	2	паркирање во сопствена парцела
1.20	А	А1	Б1	7.2	П+1	436.93	177.66	355.31	2	паркирање во сопствена парцела
1.21	А	А1	Б1	7.2	П+1	331.51	145.98	291.96	2	паркирање во сопствена парцела
1.22	А	А1	Б1	7.2	П+1	308.47	129.22	258.44	2	паркирање во сопствена парцела
1.23	А	А1	Б1	7.2	П+1	332.90	157.36	314.72	2	паркирање во сопствена парцела
1.24	А	А1	Б1	7.2	П+1	136.04	53.97	107.95	1	паркирање во сопствена парцела
1.25	А	А1	Б1	7.2	П+1	100.59	54.55	109.09	1	паркирање во сопствена парцела
1.26	А	А1	Б1	7.2	П+1	143.01	61.84	123.69	1	паркирање во сопствена парцела
1.27	А	А1	Б1	7.2	П+1	215.48	119.77	239.53	2	паркирање во сопствена парцела
1.28	А	А1	Б1	7.2	П+1	222.32	78.59	157.18	1	паркирање во сопствена парцела
1.29	А	А1	Б1	7.2	П+1	120.03	55.75	111.49	1	паркирање во сопствена парцела
1.30	А	А1	Б1	7.2	П+1	164.62	75.66	151.32	1	паркирање во сопствена парцела
1.31	А	А1	Б1	7.2	П+1	189.19	111.27	222.53	2	паркирање во сопствена парцела
1.32	А	А1	Б1	7.2	П+1	108.25	76.90	153.80	1	паркирање во сопствена парцела
1.33	А	А1	Б1	7.2	П+1	297.68	189.37	378.74	3	паркирање во сопствена парцела
1.34	А	А1	Б1	7.2	П+1	131.41	66.57	133.13	1	паркирање во сопствена парцела
1.35	А	А1	Б1	7.2	П+1	80.31	52.35	104.70	1	паркирање во сопствена парцела
1.36	А	А1	Б1	7.2	П+1	203.08	95.44	190.89	2	паркирање во сопствена парцела
1.37	А	А1	Б1	7.2	П+1	153.72	88.68	177.37	1	паркирање во сопствена парцела
1.38	А	А1	Б1	7.2	П+1	101.52	58.01	116.02	1	паркирање во сопствена парцела
1.39	А	А1	Б1	7.2	П+1	70.20	42.99	85.98	1	паркирање во сопствена парцела
1.40	А	А1	Б1	7.2	П+1	63.24	41.92	83.84	1	паркирање во сопствена парцела
1.41	А	А1	Б1	7.2	П+1	75.30	35.74	71.49	1	паркирање во сопствена парцела
1.42	А	А1	Б1	7.2	П+1	75.00	46.27	92.54	1	паркирање во сопствена парцела
1.43	А	А1	Б1	7.2	П+1	144.30	64.54	129.09	1	паркирање во сопствена парцела
1.44	А	А1	Б1	7.2	П+1	280.89	156.46	312.92	2	паркирање во сопствена парцела
1.45	А	А1	Б1	7.2	П+1	258.18	69.00	138.00	1	паркирање во сопствена парцела
1.46	А	А1	Б1	7.2	П+1	53.70	37.94	75.88	1	паркирање во сопствена парцела
1.47	А	А1	Б1	7.2	П+1	55.12	41.08	82.17	1	паркирање во сопствена парцела
1.48	А	А1	Б1	7.2	П+1	52.98	33.65	67.29	1	паркирање во сопствена парцела
1.49	А	А1	Б1	7.2	П+1	42.92	22.82	45.64	1	паркирање во сопствена парцела
1.50	А	А1	Б1	7.2	П+1	70.12	40.07	80.14	1	паркирање во сопствена парцела
1.51	А	А1	Б1	7.2	П+1	79.09	36.45	72.89	1	паркирање во сопствена парцела
1.52	А	А1	Б1	7.2	П+1	81.60	51.88	103.75	1	паркирање во сопствена парцела
1.53	А	А1	Б1	7.2	П+1	97.26	55.90	111.80	1	паркирање во сопствена парцела
1.54	А	А1	Б1	7.2	П+1	86.49	54.44	108.88	1	паркирање во сопствена парцела
1.55	А	А1	Б1	7.2	П+1	36.89	24.73	49.46	1	паркирање во сопствена парцела
1.56	А	А1	Б1	7.2	П+1	46.15	31.29	62.57	1	паркирање во сопствена парцела
1.57	А	А1	Б1	7.2	П+1	109.24	69.74	139.48	1	паркирање во сопствена парцела
1.58	А	А1	Б1	7.2	П+1	68.48	46.64	93.27	1	паркирање во сопствена парцела
1.59	А	А1	Б1	7.2	П+1	53.96	33.91	67.82	1	паркирање во сопствена парцела
1.60	А	А1	Б1	7.2	П+1	106.66	70.70	141.40	1	паркирање во сопствена парцела
1.61	А	А1	Б1	7.2	П+1	72.77	57.06	114.11	1	паркирање во сопствена парцела
1.62	А	А1	Б1	7.2	П+1	136.17	95.45	190.90	2	паркирање во сопствена парцела
1.63	Е	Е2	/	4.2	П	22.17	9.72	9.72	0	
1.64	В	В1	А3,Б1,Б4,В3,Д3,	13.2	П+3	4020.32	2998.80	9596.15	64	паркирање во сопствена парцела
1.65	Г	Г3	Б1,Б2,Д2,Г2,Г4,	13.2		4913.89	3380.90	10818.90	80	паркирање во сопствена парцела
1.66	Г	Г2	Б1,Б2,Д2,Г3,Г4,	13.2		12250.58	8518.09	27257.87	200	паркирање во сопствена парцела
1.67	Г	Г3	Б1,Б2,Д2,Г2,Г4,	13.2		814.00	268.45	859.02	8	паркирање во сопствена парцела
1.68	Г	Г2	Б1,Б2,Д2,Г3,Г4,	13.2;16.2;25.0		13132.70	9810.25	32433.81	280	паркирање во сопствена парцела
1.69	Г	Г3	Б1,Б2,Д2,Г2,Г4,	13.2		3868.69	1744.00	4744.83	45	паркирање во сопствена парцела
1.70	Г	Г3	Б1,Б2,Д2,Г2,Г4,	13.2		1918.64	672.14	1961.47	19	паркирање во сопствена парцела
1.71	Г	Г2	Б1,Б2,Д2,Г3,Г4,	13.2		2466.98	1504.37	4814.00	48	паркирање во сопствена парцела
1.72	Г	Г2	Б1,Б2,Д2,Г3,Г4,	13.2		2121.37	1293.25	4138.38	40	паркирање во сопствена парцела
1.73	Г	Г2	Б1,Б2,Д2,Г3,Г4,	13.2		4151.05	2618.84	8380.30	80	паркирање во сопствена парцела
1.74	Г	Г3	Б1,Б2,Д2,Г2,Г4,	13.2		1461.57	864.94	2767.81	26	паркирање во сопствена парцела
1.75	Г	Г3	Б1,Б2,Д2,Г2,Г4,	13.2		1814.34	1155.56	3697.80	32	паркирање во сопствена парцела
1.76	Г	Г3	Б1,Б2,Д2,Г2,Г4,	13.2		917.71	426.63	1365.23	12	паркирање во сопствена парцела
1.77	Г	Г3	Б1,Б2,Д2,Г2,Г4,	13.2		948.74	527.72	1688.71	16	паркирање во сопствена парцела
1.78	Г	Г3	Б1,Б2,Д2,Г2,Г4,	13.2		626.11	263.64	731.81	7	паркирање во сопствена парцела
1.79	Г	Г3	Б1,Б2,Д2,Г2,Г4,	13.2		508.15	118.33	384.27	4	паркирање во сопствена парцела
1.80	Е	Е2	/	4.2		158.21	23.87	23.87	0	
1.81	Г	Г2	Б1,Б2,Д2,Г3,Г4,	13.2		9198.88	6395.52	20465.66	176	паркирање во сопствена парцела
1.82	Г	Г2	Б1,Б2,Д2,Г3,Г4,	13.2		4681.29	3166.28	10132.09	80	паркирање во сопствена парцела
1.83	Г	Г2	Б1,Б2,Д2,Г3,Г4,	13.2		5393.77	3324.27	10637.68	84	паркирање во сопствена парцела
1.84	Г	Г2	Б1,Б2,Д2,Г3,Г4,	13.2		1864.83	926.81	2965.78	24	паркирање во сопствена парцела
1.85	Г	Г2	Б1,Б2,Д2,Г3,Г4,	13.2		1601.98	668.32	2138.63	16	паркирање во сопствена парцела
1.86	Г	Г2	Б1,Б2,Д2,Г3,Г4,	13.2		3616.35	1839.29	5885.72	48	паркирање во сопствена парцела
1.87	Г	Г2	Б1,Б2,Д2,Г3,Г4,	13.2		5237.38	2885.49	9233.56	80	паркирање во сопствена парцела
1.88	Г	Г2	Б1,Б2,Д2,Г3,Г4,	13.2		2565.53	1166.14	3731.66	32	паркирање во сопствена парцела
1.89	Г	Г2	Б1,Б2,Д2,Г3,Г4,	13.2		1958.85	1069.07	3421.04	32	паркирање во сопствена парцела
1.90	Г	Г2	Б1,Б2,Д2,Г3,Г4,	13.2		3308.35	1917.33	6135.45	56	паркирање во сопствена парцела
1.91	Г	Г2	Б1,Б2,Д2,Г3,Г4,	13.2		1175.13	461.40	1476.47	14	паркирање во сопствена парцела
1.92	Г	Г2	Б1,Б2,Д2,Г3,Г4,	13.2		2758.10	1764.90	5647.67	56	паркирање во сопствена парцела
1.93	Е	Е2	/	4.2	П	30.16	16.10	16.10	0	
1.94	Е	Е2	/	4.2	П	33.14	18.09	18.09	0	
1.95	Е	Е2	/	4.2	П	30.48	16.32	16.32	0	
1.96	Е	Е2	/	4.2	П	41.21	24.91	24.91	0	
1.97	Е	Е2	/	4.2	П	35.32	20.12	20.12	0	
1.98	Е	Е2	/	4.2	П	58.96	36.94	36.94	0	
1.99	Е	Е2	/	4.2	П	28.53	15.02	15.02	0	
1.100	Г	Г3	Б1,Б2,Д2,Г2,Г4,	13.2		529.08	304.53	974.50	8	паркирање во сопствена парцела
					Вкупно	147230.54	86705.62	288521.91	2543	

НАМЕНА НА ЗЕМЈИШТЕТО

ПОВРШИНИ ЗА ГРАДЕЖНИ ПАРЦЕЛИ 14.73 ха

Шрафура	Основна класа на намена	Површина(м2)
	А ДОМУВАЊЕ	
А1	А1 Семејно домување во станбени куќи	10697.09
	Б КОМЕРЦИЈАЛНИ И ДЕЛОВНИ НАМЕНИ	
Б2	Б2 Големи трговски единици	36270.91
	Е ИНФРАСТРУКТУРА	
Е2	Е2 Комунална супраструктура	438.18
	Г ПРОИЗВОДСТВО ДИСТРИБУЦИЈА И СЕРВИСИ	
Г2	Г2 Лесна и незагадувачка индустрија	77483.11
Г3; Г4	Г3 Сервиси Г4 Стоваришта	18320.93
	В ЈАВНИ ИНСТИТУЦИИ	
В1	В1 Образование и наука	4020.32

СООБРАЌАЈНИ ПОВРШИНИ 4.13 ха

Шрафура	Намена на површина	Површина(м2)
⬜	Пристапна улица	3366.99
🟨	Пешачка патека	148.57
⬜	Тротоар	8319.12
⬛	Коловоз	22202.64
⬛	Паркинг простор	123.75
🟩	Разделно зеленило	2247.51
🟦	Велосипедска патека	1402.58
▨	Коридор за индустриски железнички колосек	3489.03

Д ЗЕЛЕНИЛО И РЕКРЕАЦИЈА 0.04 ха

Шрафура	Намена на површина	Површина(м2)
Д2	Заштитно зеленило	440.70

ОСТАНАТИ ПОВРШИНИ 0.60 ха

Шрафура	Намена на површина	Површина(м2)
▨	Површини со бесправно изградени објекти	5993.43

ДУП за локалитет Индустриска зона
Урбана Единица А
Општина Аеродром
2008 - 2013 година

Граница на плански опфат 19.50 ха

ЛЕГЕНДА НА ЛИНИИ И СИМБОЛИ

РЛ	РЕГУЛАЦИОНА ЛИНИЈА
	ГРАНИЦА НА ГРАДЕЖНА ПАРЦЕЛА
ГЛ	ГРАДЕЖНА ЛИНИЈА
– – – –	ПОМОШНА ГРАДЕЖНА ЛИНИЈА
———	ЛИНИЈА НА ЕЛЕМЕНТИ НА СООБРАЌАЈНИЦА
– · – · –	ЛИНИЈА НА ОСКА НА СООБРАЌАЈНИЦА
242.39	ВИСИНСКА КОТА НА ОСКА НА СООБРАЌАЈНИЦА

Збирен графички приказ - СИНТЕЗЕН ПЛАН

ПЛАНСКА ДОКУМЕНТАЦИЈА ПРЕДЛОГ ПЛАН М=1:1000

ПРОСТОР доо
ДРУШТВО ЗА ПЛАНИРАЊЕ, ПРОЕКТИРАЊЕ И ИНЖЕНЕРИНГ-КУМАНОВО

Инвеститор: ОПШТИНА АЕРОДРОМ

План:
ДУП за локалитет Индуистриска зона
Урбана Единица А, општина Аеродром, Скопје

Фаза: Предлог план плански период: 2008-2013

Содржина: Збирен графички приказ - СИНТЕЗЕН ПЛАН

ПЛАНЕР ПОТПИСНИК:
Данчо Јовановски
дипл.инж.арх.
овластување бр. 0059

0
ДАНЧО ЈОВАНОВСКИ
дипл.инж.арх.
Овластен планер 0059

ПЛАНЕРИ:
Марина Стојмановска, дипл.инж.арх. овластување бр. 0041
Ана Поповска, дипл.инж.арх овластување бр. 0026
Лилјана Трајковска, дипл.инж.арх. овластување бр. 0042

СОРАБОТНИЦИ:
Билјана Јакимовска дипл.инж.арх.
Чедомир Теодосијевски, дипл.град.инж.
Стојко Димчевски, дипл.ел.инж.

технички број	дата	мерка	лист бр.
70/09	јануари 2012	1:1000	4